

# FLÄCHENWIDMUNGS - UND BEBAUUNGSPLAN PLANDOKUMENT 7838

Genehmigt mit Beschluss des Gemeinderates v. 19.12.2014 Pr.Zl. 3394GSK/14

Erhältlich in der Mag.Ab. 21  
1082 - Wien, Rathausstr. 14-16  
1.Stock, Zl. 116

Preis: Euro 1,10

MAGISTRAT DER STADT WIEN

MAGISTRATSABTEILUNG 21

STADTTTELPLANUNG UND FLÄCHENNUTZUNG

Wien, am 30.10.2014

DER ABTEILUNGSLEITER

2

30.10.2014

Situationsgrundlage:  
Mehrzweckkarte, MA41 - Stadtvermessung  
44+07,44+08,45+07,45+08

*Kang*

PD7940

BAUSPERRE gem. §8(1)  
der BO für WIEN

PD7749

PD7996


PD7084

PD6816

PD6816E

PD7031

BAUSPERRE gem. §8(1)  
der BO für WIEN

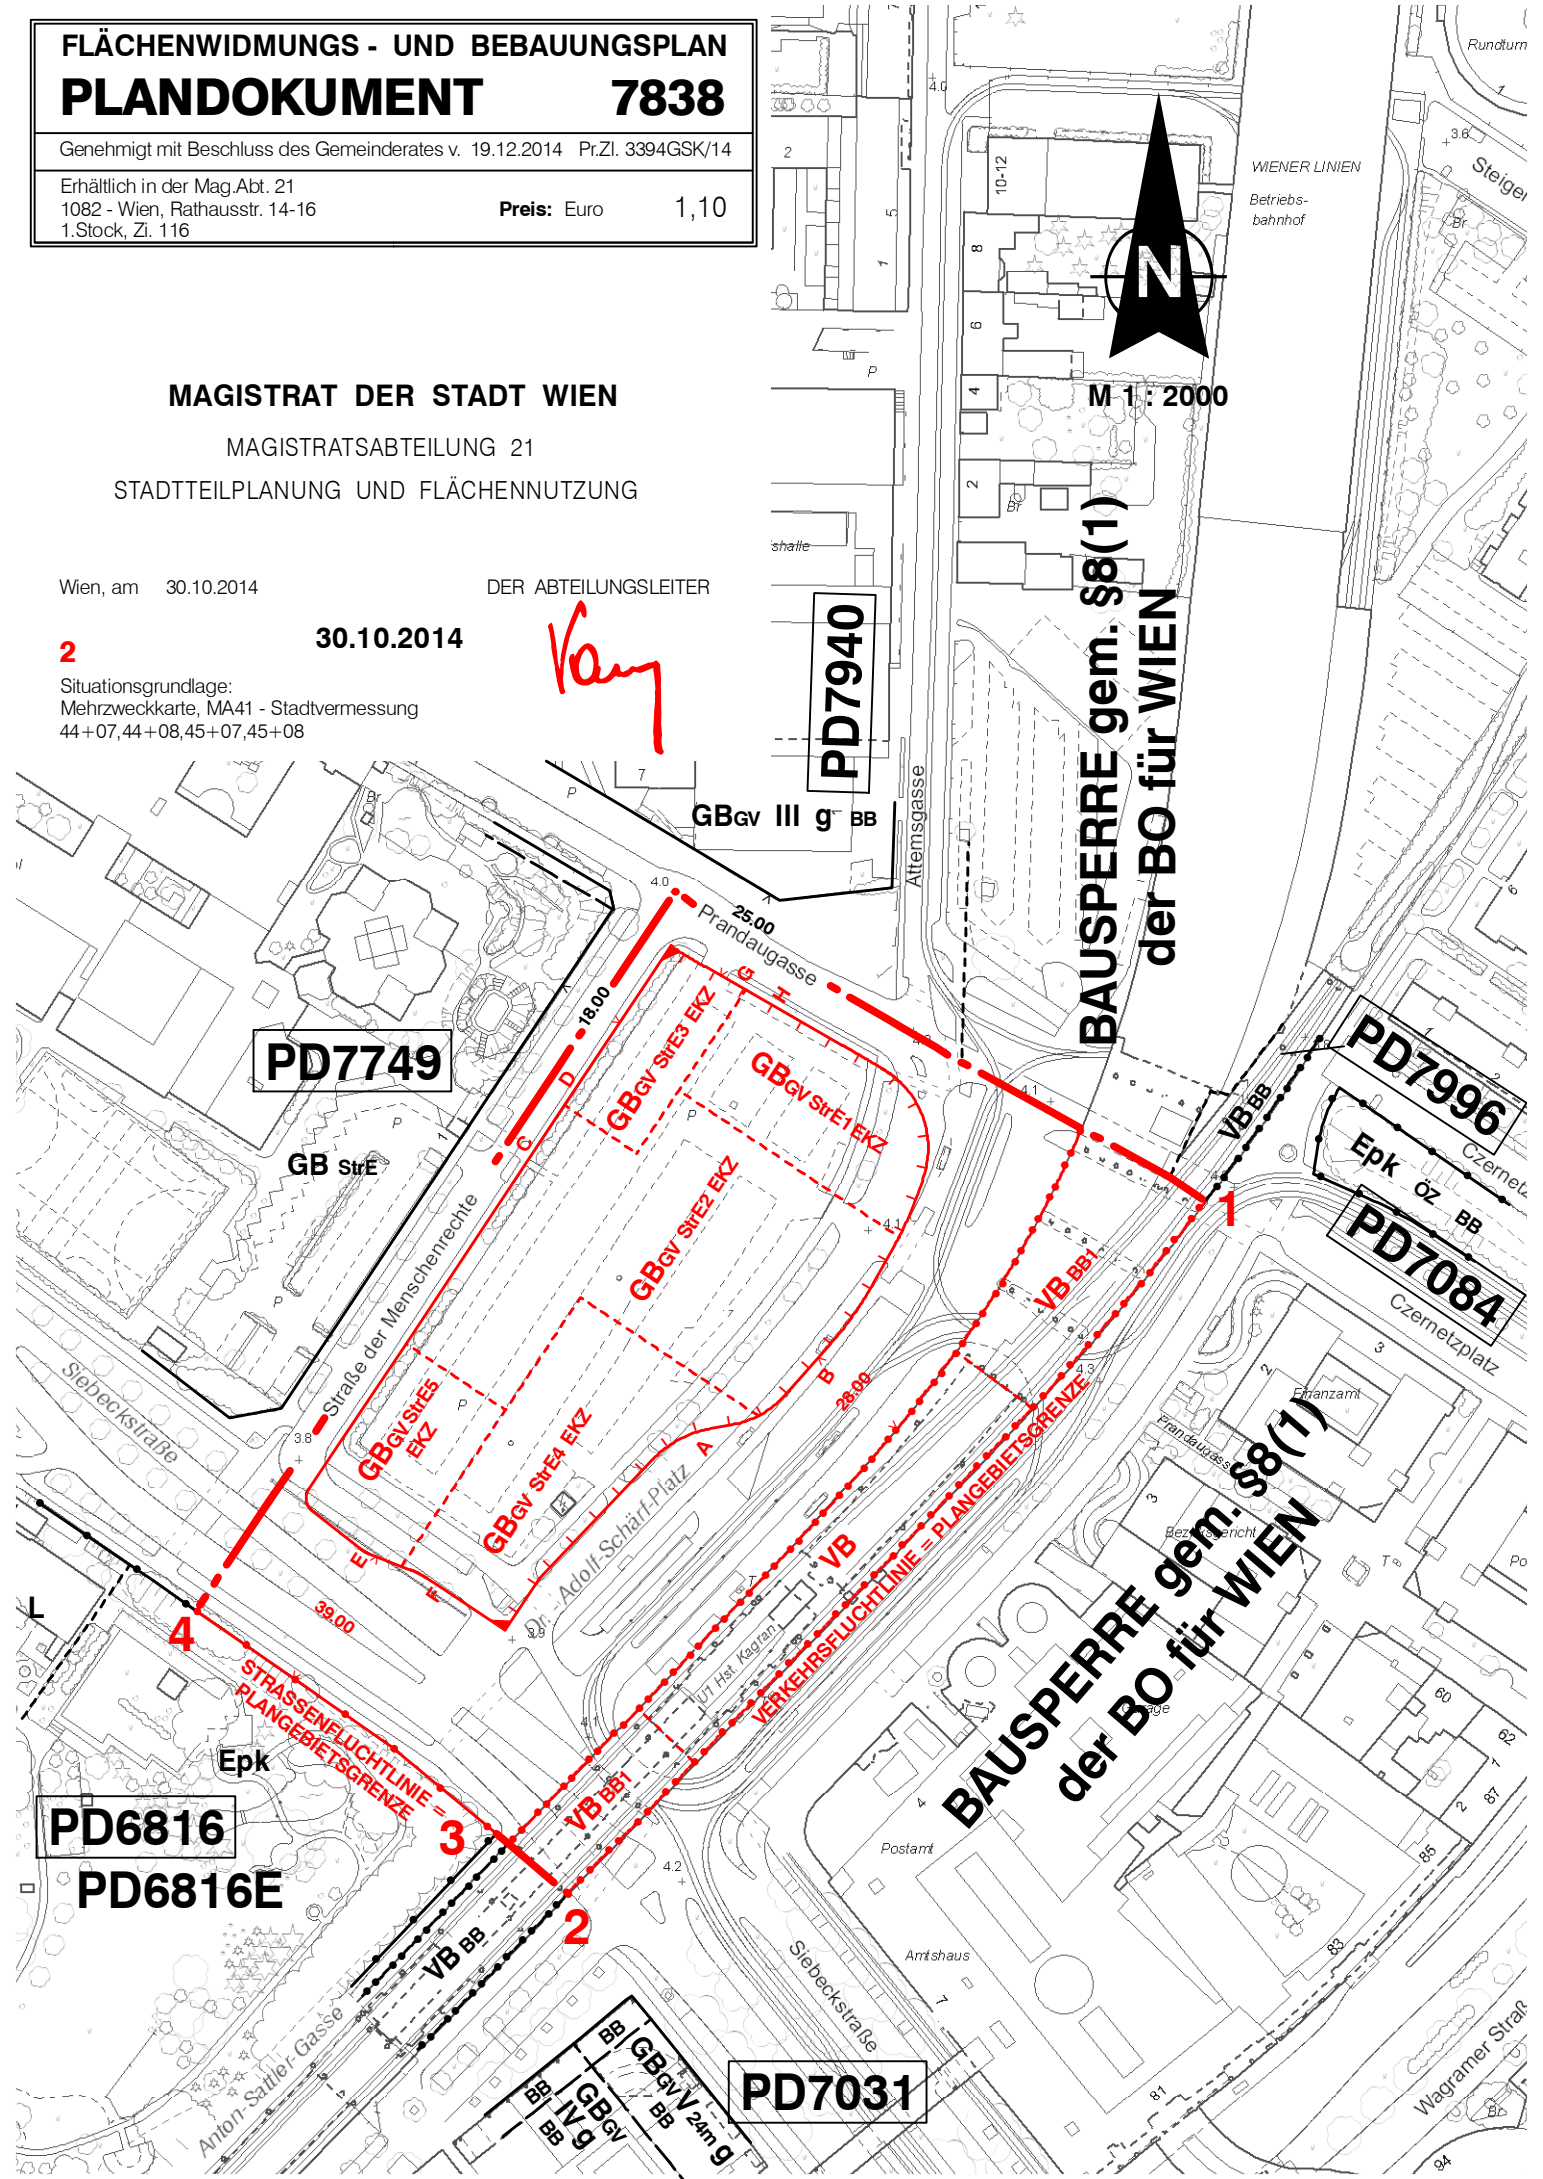

M 1:2000

