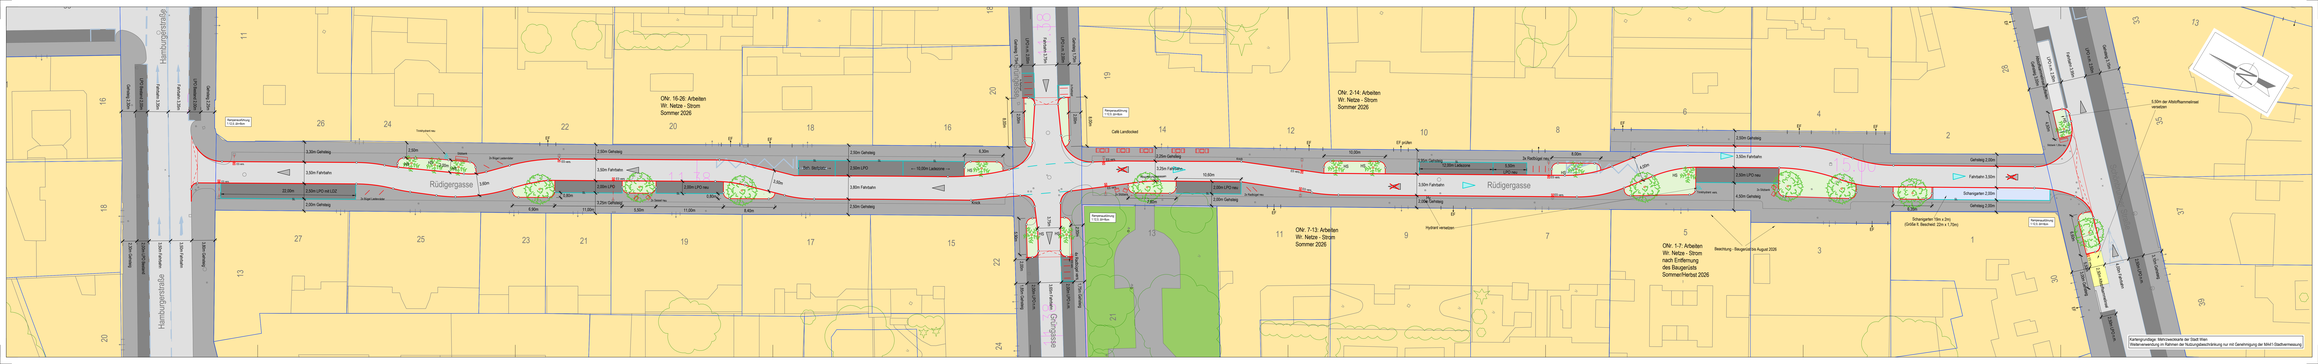

Hamburgerstraße
Rüdigergasse
Grüngasse
Schönbrunner Straße
Rampenausführung: 1:12,5; Δh=8cm
26
24
22
20
18
16
14
12
10
8
6
4
2
27
25
23
21
19
17
15
13
11
9
7
5
3
1
35
37
ONr. 16-26: Arbeiten
Wr. Netze - Strom
Sommer 2026
ONr. 2-14: Arbeiten
Wr. Netze - Strom
Sommer 2026
ONr. 7-13: Arbeiten
Wr. Netze - Strom
Sommer 2026
ONr. 1-7: Arbeiten
Wr. Netze - Strom
nach Entfernung
des Baugerüsts
Sommer/Herbst 2026
Beachtung - Baugerüst bis August 2026
Hydrant versetzen
Café Landlocked
3,30m Gehsteig
3,50m Fahrbahn
22,00m
2,50m LPO mit LDZ
2,00m Gehsteig
ES vers.
Trinkhydrant neu
Sitzbank
2x Bügel Lastenräder
HS
2,50m
2,00m
3,60m
2,50m Gehsteig
2,00m LPO
2,00m LPO neu
0,80m
2x Sessel neu
3,25m Gehsteig
6,90m
11,00m
5,50m
8,40m
3,50m
Beh. Stellplatz
2,50m LPO
10,00m Ladezone
3,80m Fahrbahn
6,30m
Knick
8,00m
3,75m
2x Sitzbank
2,25m Gehsteig
3,25m Fahrbahn
Abspannung anpassen
10,60m
7,80m
2x Radbügel neu
10,00m
EF
EF prüfen
3,95m Gehsteig
12,00m Ladezone
LPO neu
3x Radbügel neu
4,00m
SL
2,50m Gehsteig
2,50m LPO neu
Trinkhydrant vers.
4,50m Gehsteig
Gehsteig 2,00m
Fahrbahn 3,50m
Schanigarten 2,00m
6,35m
Schanigarten 19m x 2m)
(Größe lt. Bescheid: 22m x 1,70m)
Sitzbank 1,35m neu
4,50m
6,60m
5,50m der Altstoffsammelinsel versetzen
15.00
11.38

Kartengrundlage: Mehrzweckkarte der Stadt Wien
Weiterverwendung im Rahmen der Nutzungsbeschränkung nur mit Genehmigung der MA41-Stadtvermessung

Stadt Wien Straßenverwaltung und Straßenbau

5., Rüdigergasse

Von Schönbrunner Straße bis Hamburgerstraße

Lageplan M = 1:200
Präsentationsplan

PLAN VERFASST:

Magistratsabteilung 28
Straßenverwaltung und Straßenbau

DER ABTEILUNGSLEITER:

MAGISTRAT DER STADT WIEN
Magistratsabteilung 28
Straßenverwaltung und Straßenbau
Lienfeldergasse 96, 1171 Wien
Tel.: 4000-DW Fax. 4000-99-49610
E-Mail: post@ma28.wien.gv.at
DVR 0000191

ZNR.: 500/2020 V1

GEZEICHNET: Malcsik

DATUM: 11.12.2020

REFERENT/IN:
Livienne Oberndorfer

MA 28-BEREICH PROJEKTENTWICKLUNG UND -MANAGEMENT

GZ Bereich Projektentwicklung und -management
MA28- P-P-912602/19

genehmigt Fachkommission Verkehr Nr. 352 vom 12.06.2026

ÄNDERUNG	DATUM	REFERENT/IN	ZEICHNER/IN	ÄNDERUNGSHINWEIS