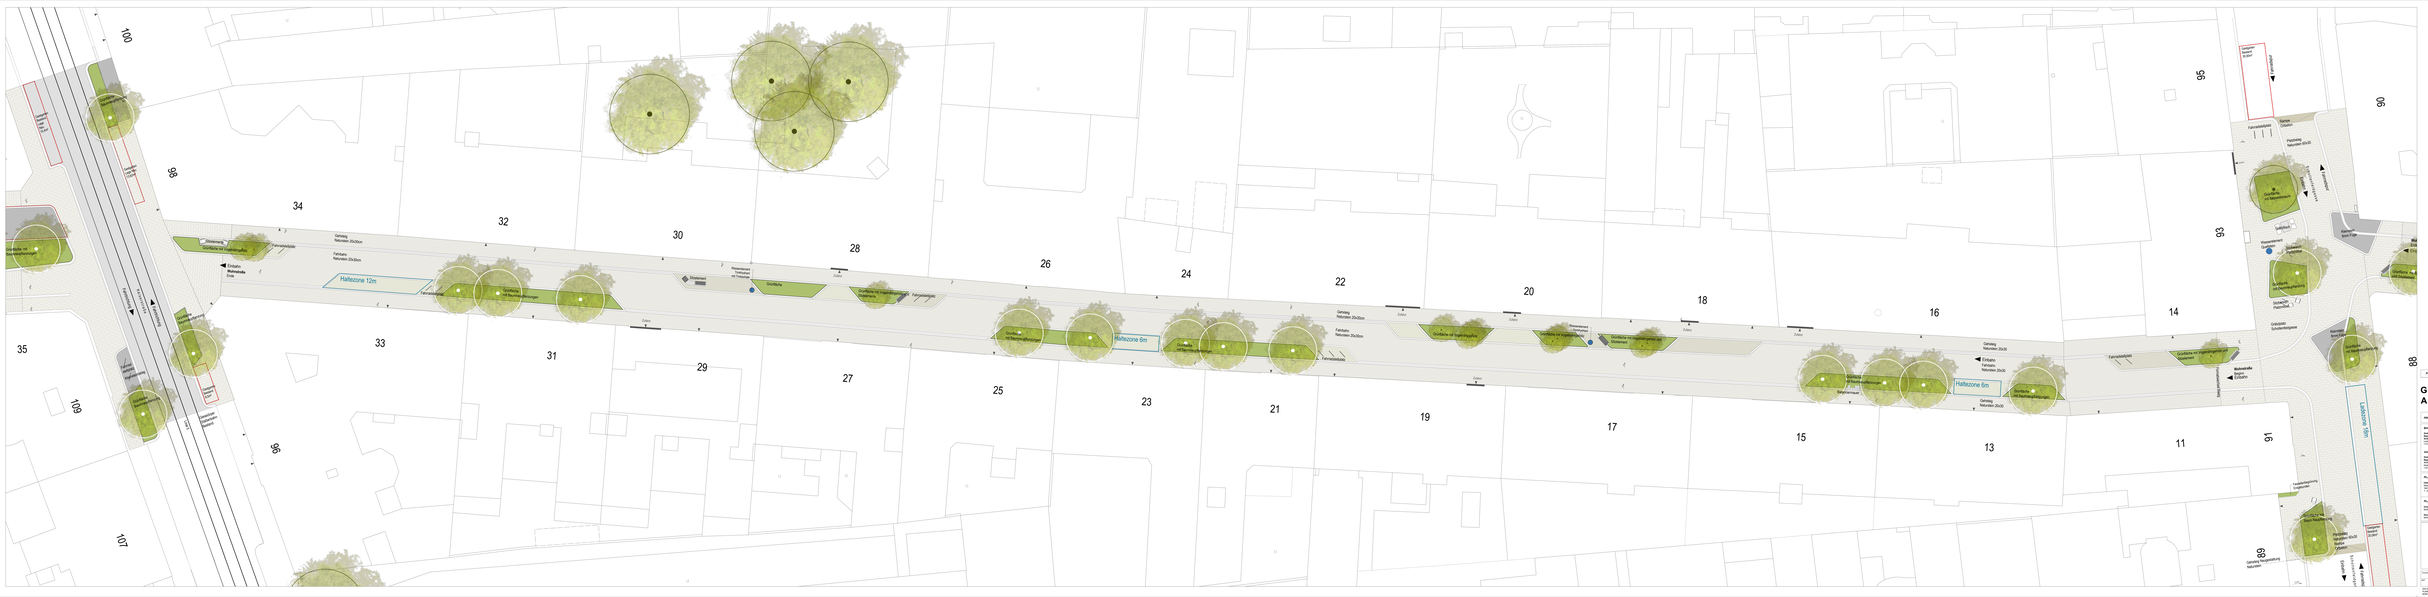
Hallezone 12m
Hallezone 6m
Hallezone 6m
Gehweg Nebenfahrbahn 2to30cm
Fahrbahn Nebenfahrbahn 2to30cm
Gehweg Nebenfahrbahn 2to30cm
Fahrbahn Nebenfahrbahn 2to30cm
Gehweg Nebenfahrbahn 2to30
Fahrbahn Nebenfahrbahn 2to30