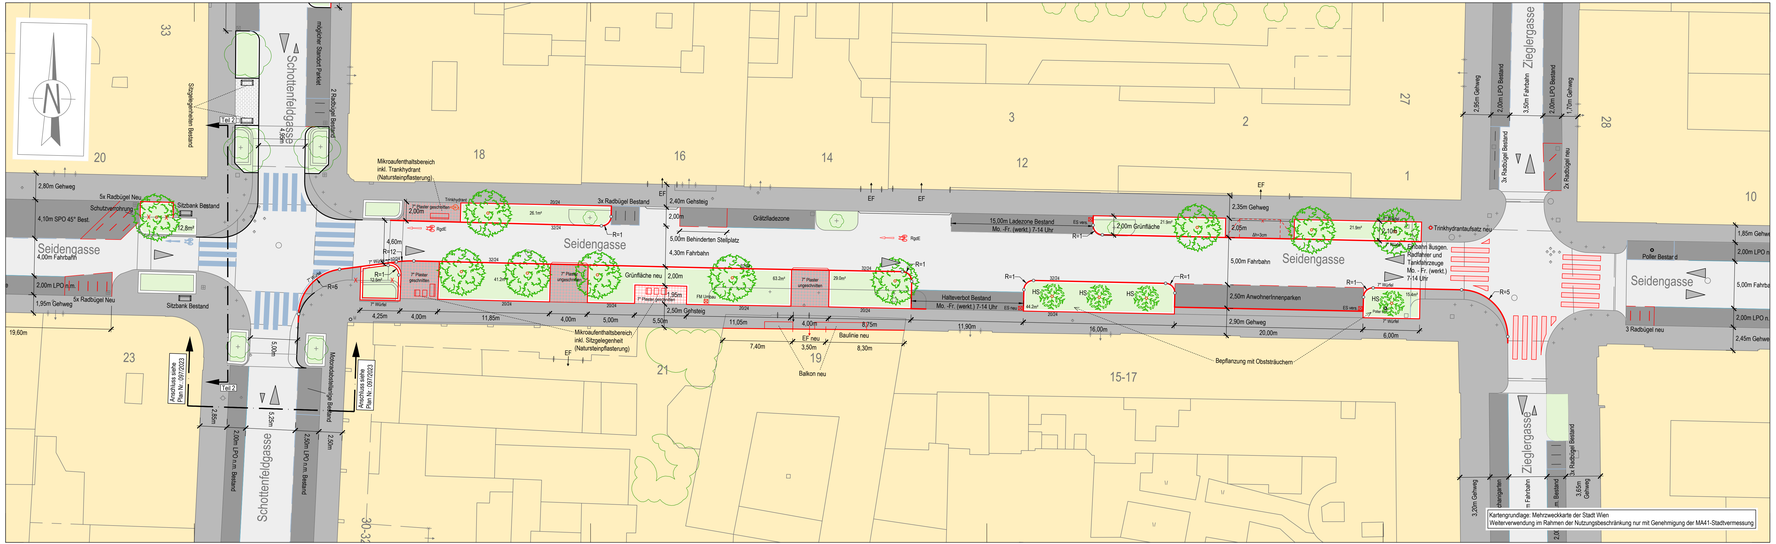

Legende:

- Randstein
- Grünflächeneinfassung (Grünstreifen/ Radweg)
- Parkordnung
- Parkordnung Bestand
- Parkordnung nicht markiert
- Leitlinie (LL 3/3)
- Leitlinie (LL 1,5/1,5)
- Radfahrstreifen/MZS (WL 6/1,5)
- Sperrlinie
- Gelbe Linie (GL)
- Sonstige Bestands FBM
- Gleisachse (Neu, Bestand)
- Zuleitung Wasser
- Stromleitung
- Leitung Licht, Lichtsignal
- Abspannung, Oberleitung MA 33
- Abspannung, Oberleitung Wr. Linien
- Abspannung, Oberl. Neu (MA 33 / Wr. Linien)
- Taktile Bodeninformation
- Bitulell
- Geh- und Radwegabsenkung
- Radabstellanlage / Radbügel
- Fahrtrichtung Bestand
- Fahrtrichtung Neu
- Radien Endpunkt / Knick
- Poller
- Wiener Sicherheitssäule
- Baumfällung (vorsorgliche Zerstörung im Ausführungsjahr)
- Eintautschacht
- Schwammstein
- Trinkhydrant (Kultest: Trinkhydrant, Trinkbrunnen)
- Mast
- Schacht MA 33
- Lichtmast MA 33
- Leuchte (auf Anagramm)
- Behinderten Stellplatz
- Geländer
- HP Haltepunkt Wr. Linien
- Haltestelle Straßenbahn
- Haltestelle Bus
- BUS Busspur FB-Markierung
- Busshaltestelle FB-Markierung
- BUS Neu / Bestand
- Neu / Bestand
- Rad-Piktogramm Gehsteig
- Rad-Piktogramm Fahrbahn
- Fußweg
- Rad- und Fußweg
- Fahrtrichtung markiert
- 30 30 30km/h Zone Neu / Bestand
- Schutzweg Neu
- Schutzweg Bestand
- Blockmarkierung Radweg Neu / Bestand
- Mensch mit Langstock
- div. Möblierung
- Wassermessschacht (MA 42)
- öffentliche E-Ladesäule
- E-Scooter Abstellfläche
- Betonelitwand
- 15,26 × 15,26 Höhenaunmittlung
- Entwässerung
- Absteckpunkt
- Stromkock
- Anschlussleitung Einlaufschacht
- Sichtweite (Sichtdreieck 20/50m - 50km/h)
- Schwammstadt Wurzelraum
- Beeteinfassungszaun (0.7m Gartenzaun, 0.25m Mäuerchen, 0.60m Parkzaun)
- Belagsgrenze
- Schutzverrohrung
- Wurzelpaneele
- SVM Verfüllung
- Mauer, Sockel
- Grünfläche
- Baumpflanzung
- Hochstammstrauch
- Bestandsbaum
- Baumfällung / Ersatzpflanzung (Baumfällungsplan)
- 1265/11 1265/12 Kataster
- WN9 Widmung
- Einbauten
- Bezirksgrenze

Aktuelle Regelblätter für den Straßenbau abrufbar unter: https://www.wien.gv.at/verkehr/strassenregelblaetter-strassenbau.html

Abgenommene Leitungen MA 28 Planungsamt. Objekte nicht maßgerecht am Plan eingezeichnet.

Stadt Wien | Straßenverwaltung und Straßenbau

7., Seidengasse
von Schottenfeldgasse bis Zieglergasse

Teil 1

Präsentationsplan M=1:200

PLAN VERFASST:
Magistratsabteilung 28
Straßenverwaltung und Straßenbau

DER ABTEILUNGSLEITER:
MAGISTRAT DER STADT WIEN
Magistratsabteilung 28
Straßenverwaltung und Straßenbau
Lerchenfeldgürtel 56, 1170 Wien
T: +43 1 4000 Dw Fax: 4000-99-48610
E-Mail: post@ma28.wien.gv.at
DVR 0000191
Dipl.-Ing. Thomas Keller

ZNR:	GEZEICHNET:	REFERENT/IN:	MA 28-BEREICH PROJEKTENTWICKLUNG UND -MANAGEMENT
111/2023	Bernhart DATUM: 02.03.2023	Ellis Bono Wallbachaha	

GZ Bereich Projektentwicklung und -management
MA28- P-P-366136/23

genehmigt Fachkommission Verkehr Nr. 334 vom 13.12.2024

ÄNDERUNG	DATUM	REFERENT/IN	ZEICHNER/IN	ÄNDERUNGSANMERKUNG
A	12.04.2023	Reschreiter	Springer	gem. 309. Audit vom 06.04.2023
B	10.01.2023	Reschreiter	Guzic	Ergänzung Schutzwegmarkierungen
C	22.03.2024	Reschreiter	Matcak	Leerverortung MA 42
D	10.04.2024	Reschreiter	Bernhart	Ergänzung Grünfläche von ONr. 19-21
E	23.04.2024	Reschreiter	Kristan	gemäß BV 7 vom 16.04.2024
F	30.04.2024	Reschreiter	Aleksic	gemäß 307. Auditkommission vom 30.04.2024
G	09.07.2024	Reschreiter	WEB	Gemäß FBE Besprechung vom 10.05.2024
H	04.11.2024	Wadlochaha	Aleksic	Gemäß BV7 vom 07.10.2024
I	20.11.2024	Wadlochaha	Guzic	gem. BV 7 vom 17.11.2024
J	10.12.2024	Wadlochaha	Springer	gem. BA19 vom 03.12.2024
K	16.01.2025	Wadlochaha	Aleksic	Leerverortung gem. Leitungsauskunft MA 42
L	18.06.2025	Wadlochaha	Kristan	gem. BV 7 vom 18.03.2025
M	03.06.2025	Wadlochaha	Weiss	gem. BV 7 vom 29.04.2025