


Fußgängerzone
mit Grünflächen, Bäumen,
Sitzmöbeln, Schanigärten


Aumannplatz

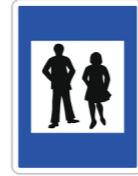

Erläuterungen zum
Grobkonzept findest
du hier:



Hausfassade

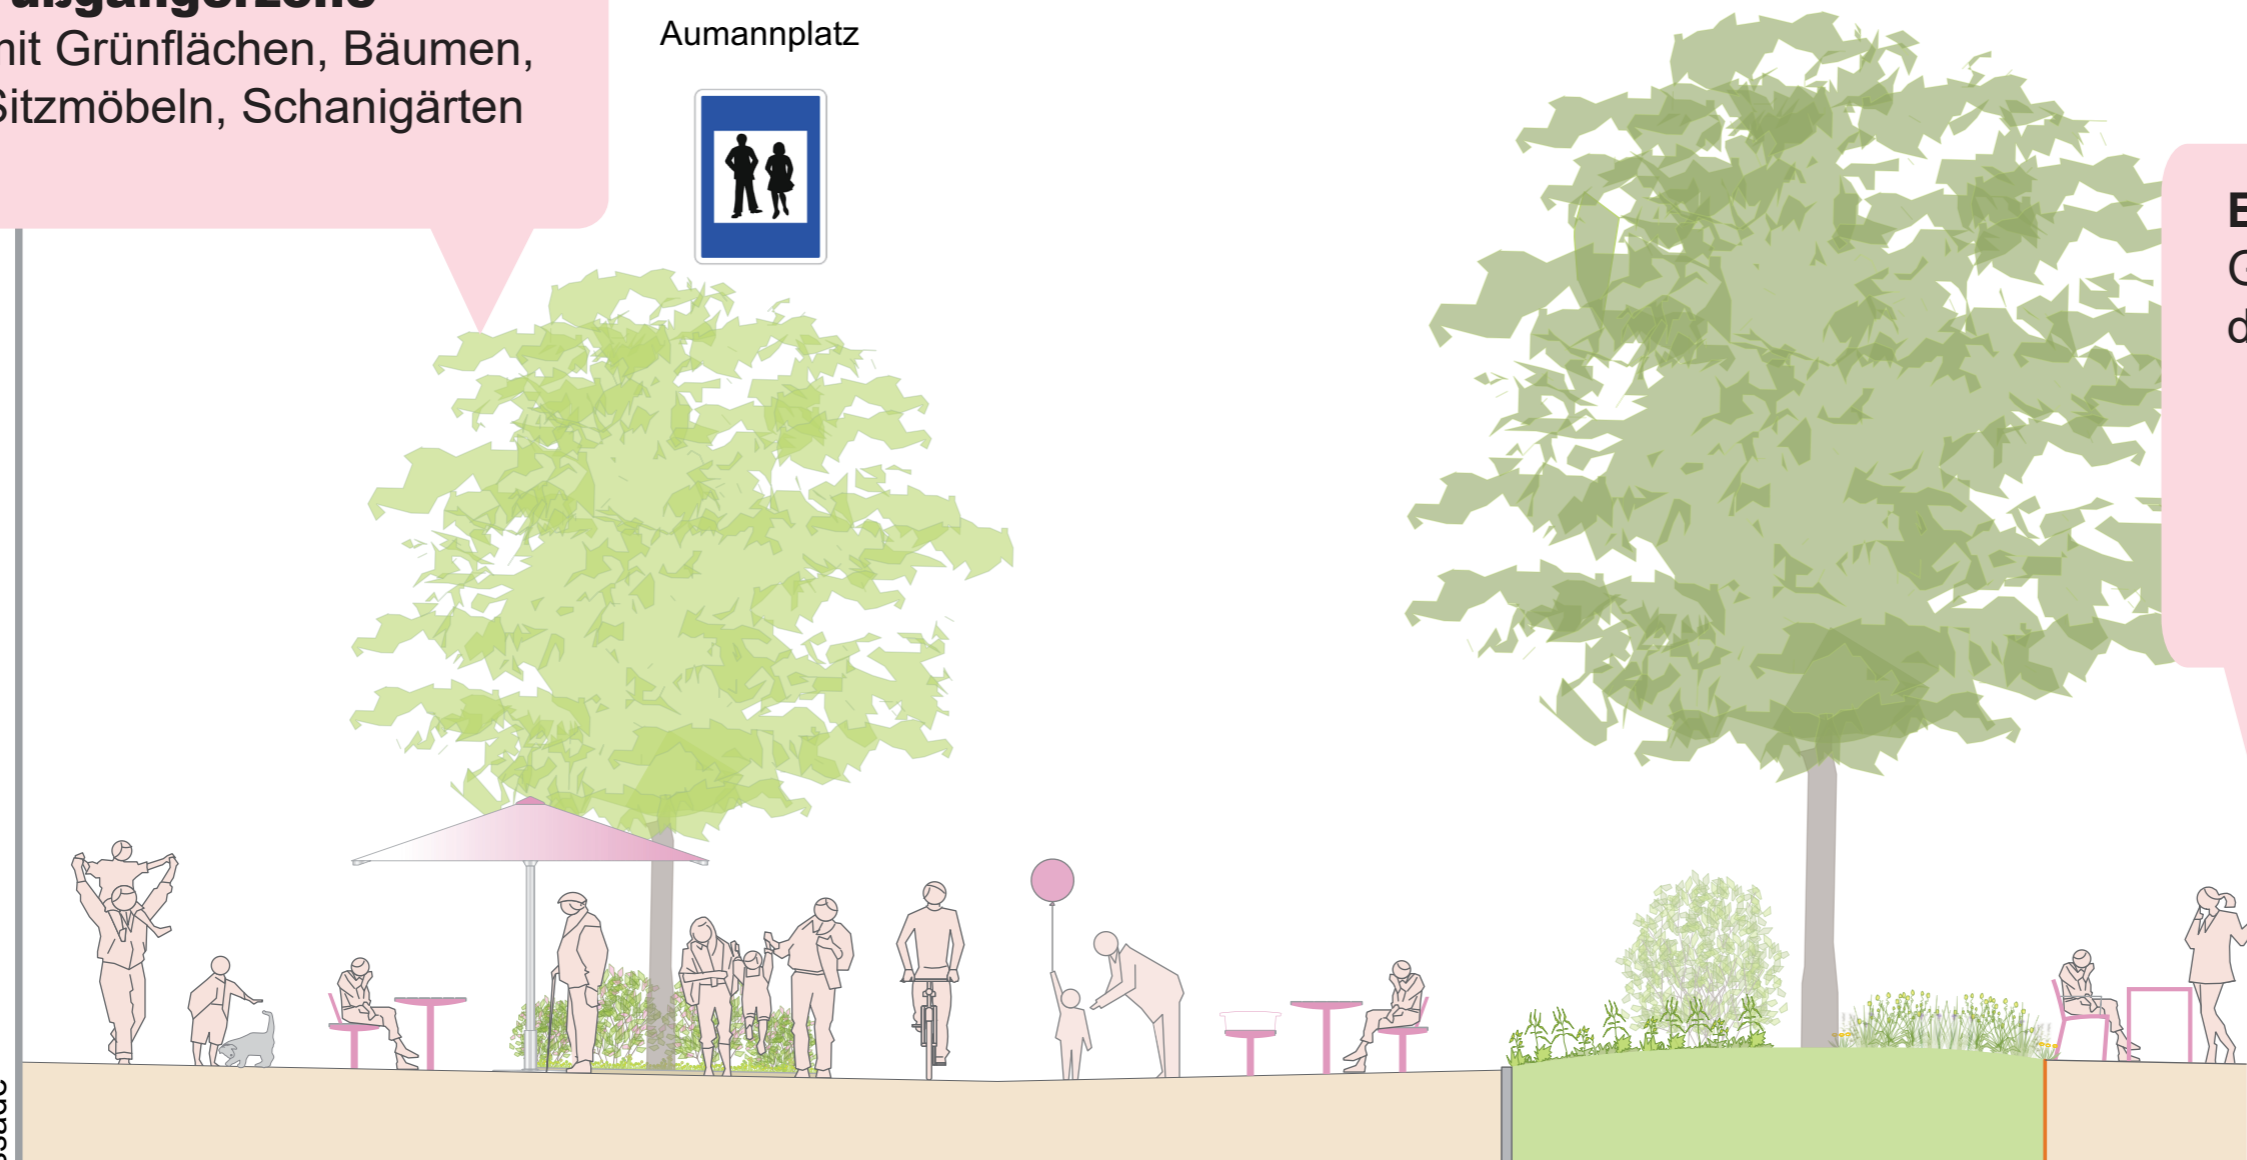

Fußgängerzone / Aufenthaltsbereich
~14,70 Meter

Grünfläche

Parkanlage

Schematischer Schnitt
M 1:75

Mehr **Sicherheit** und
Attraktivität fürs
Zu-Fuß-Gehen

Direkte **Anbindung**
des Parks