


# 22., Stadtrandsiedlung Aspern Hausfeld


## Gegenüberstellung Bebauung

BEBAUUNG JETZT

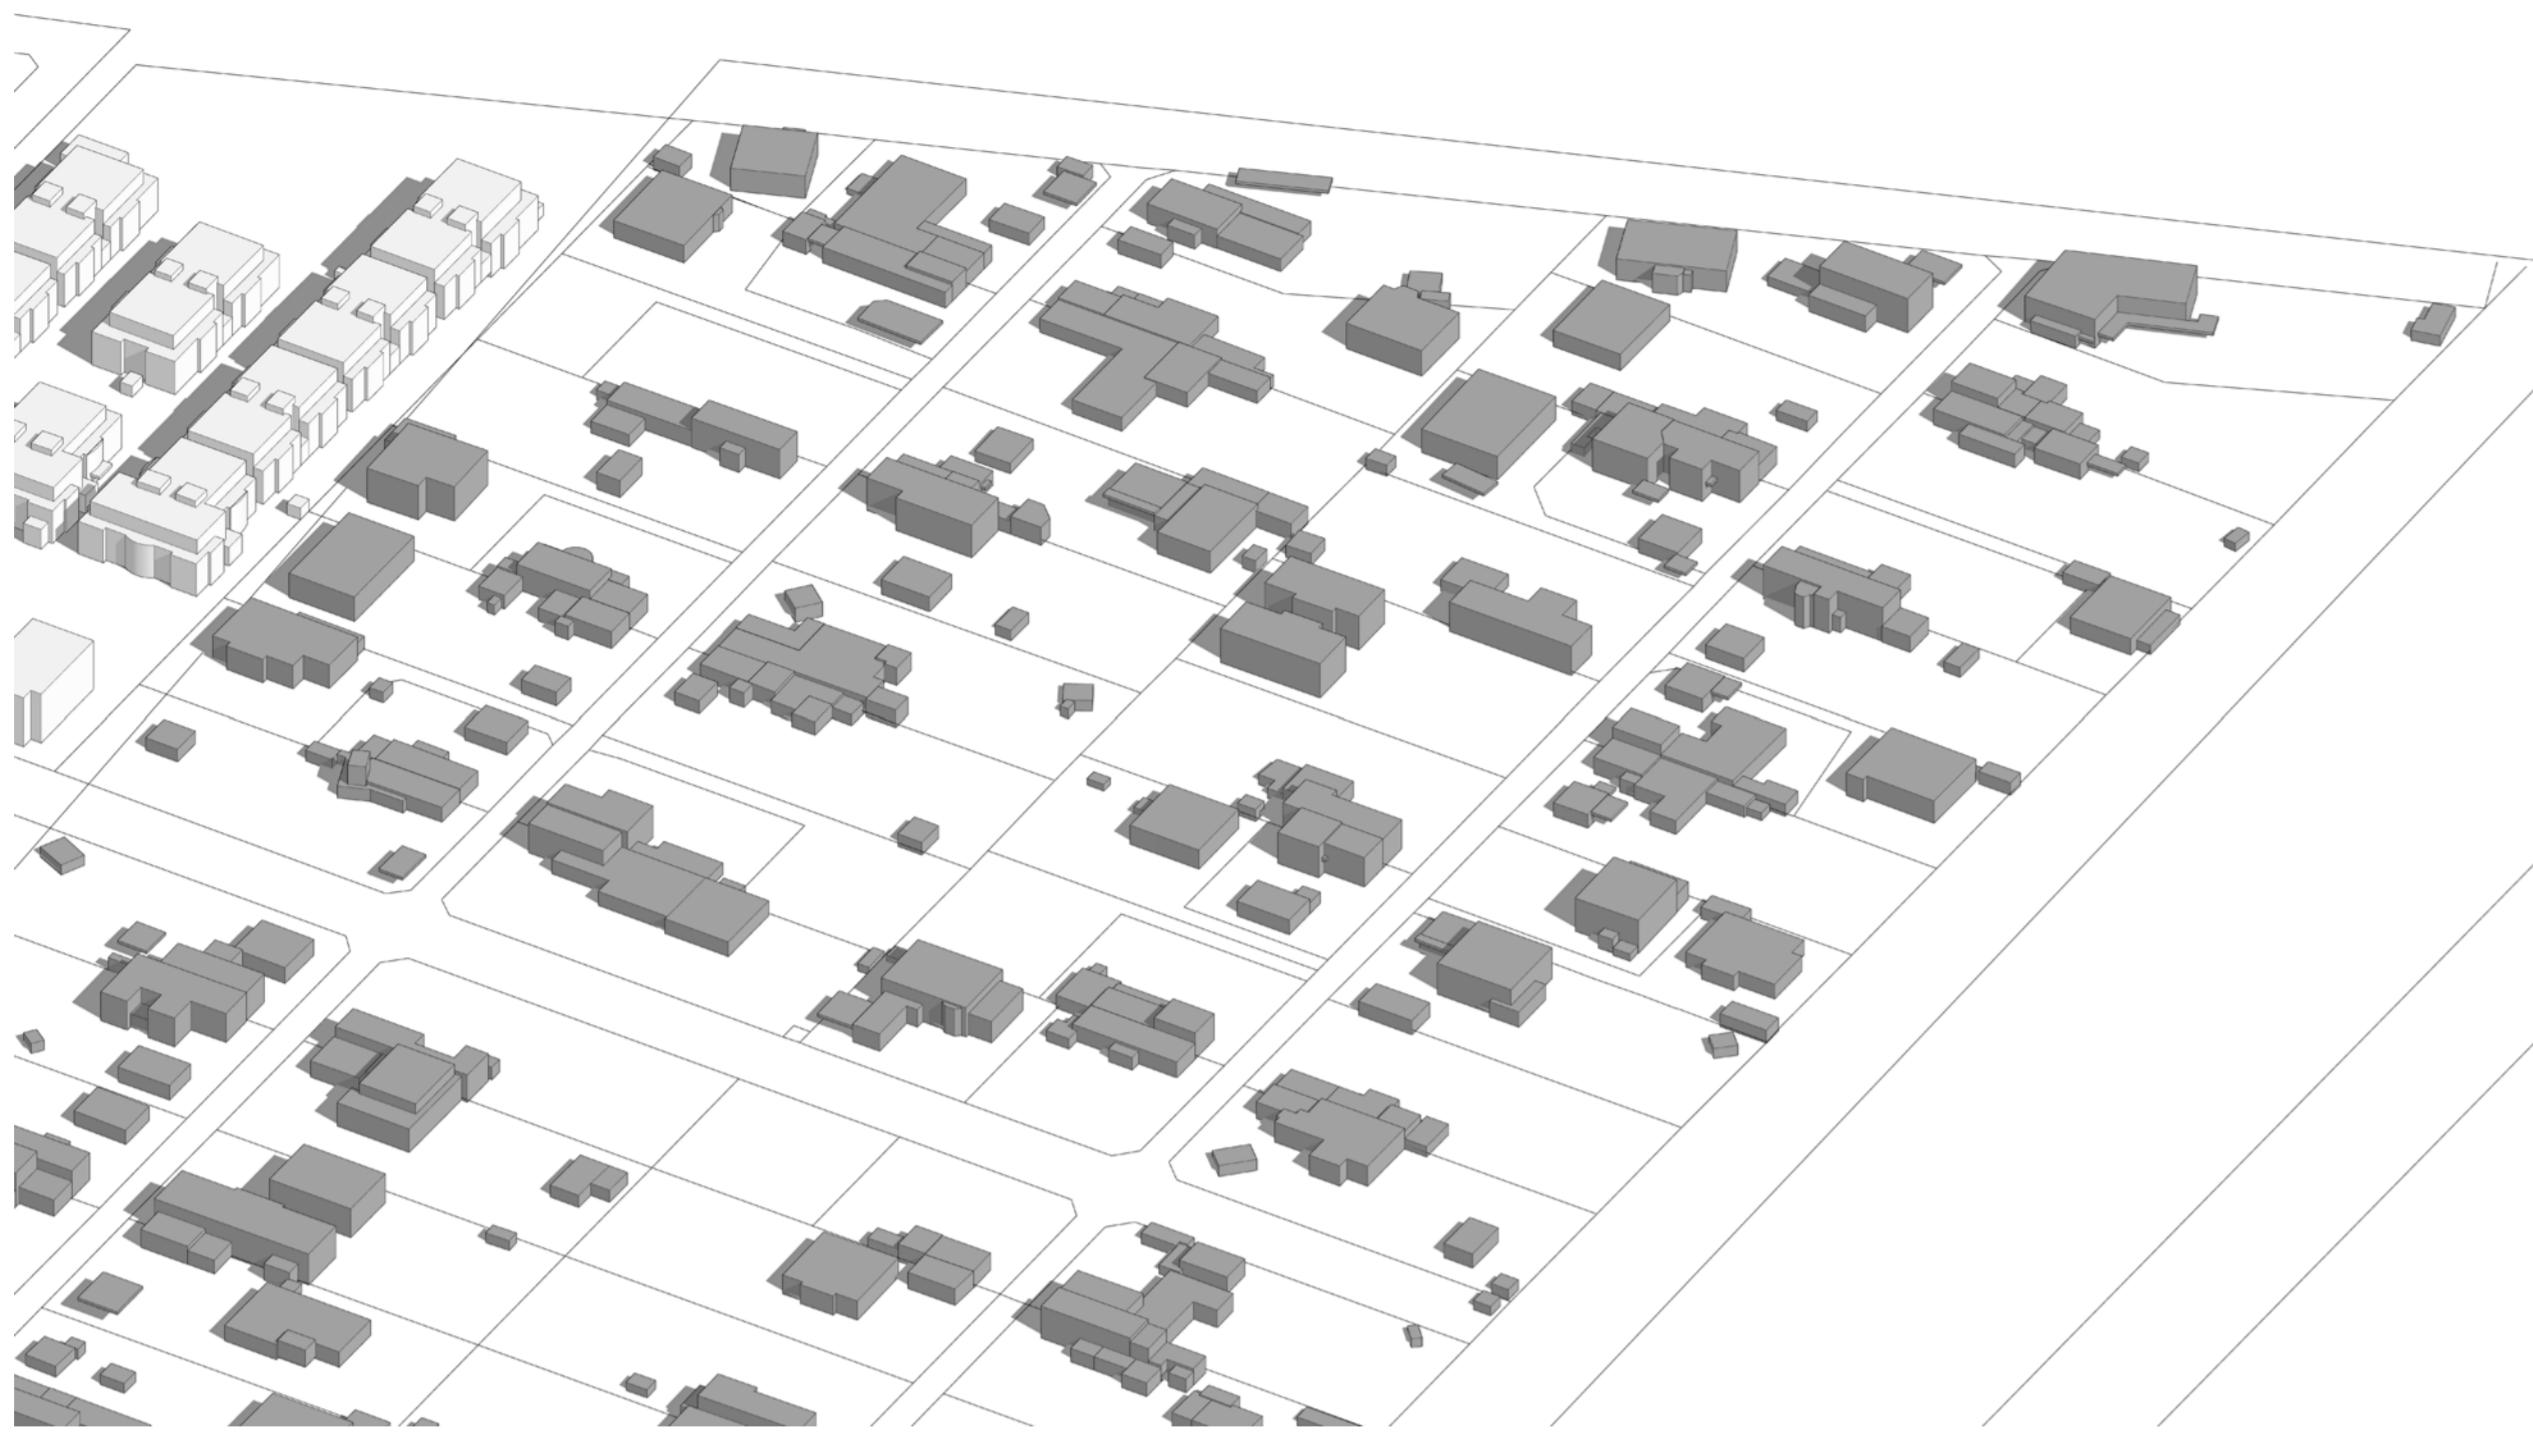


Ausschnitt 3D - momentane Situation des Bestands


BEBAUUNG BISHER MÖGLICH

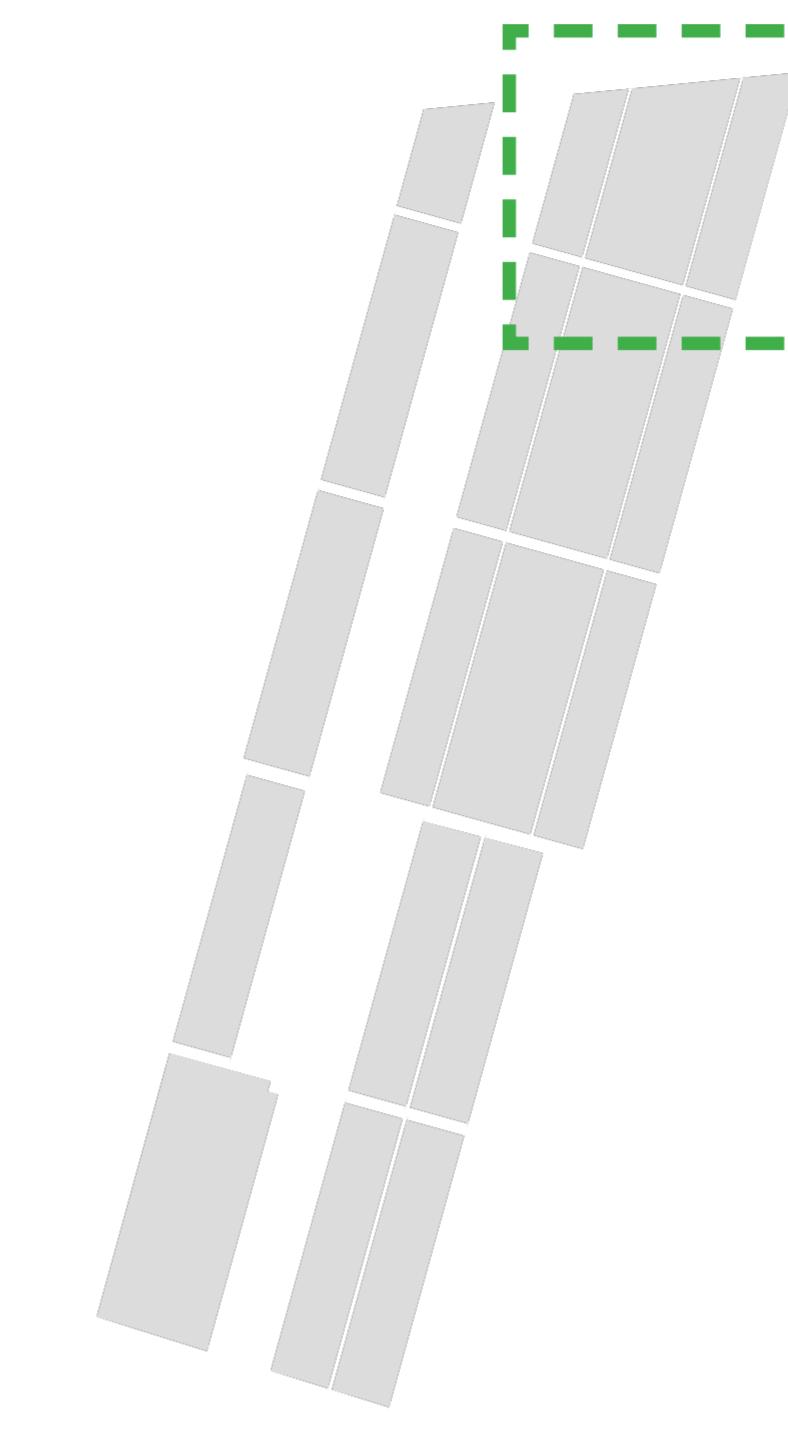

Übersicht Ausschnitt

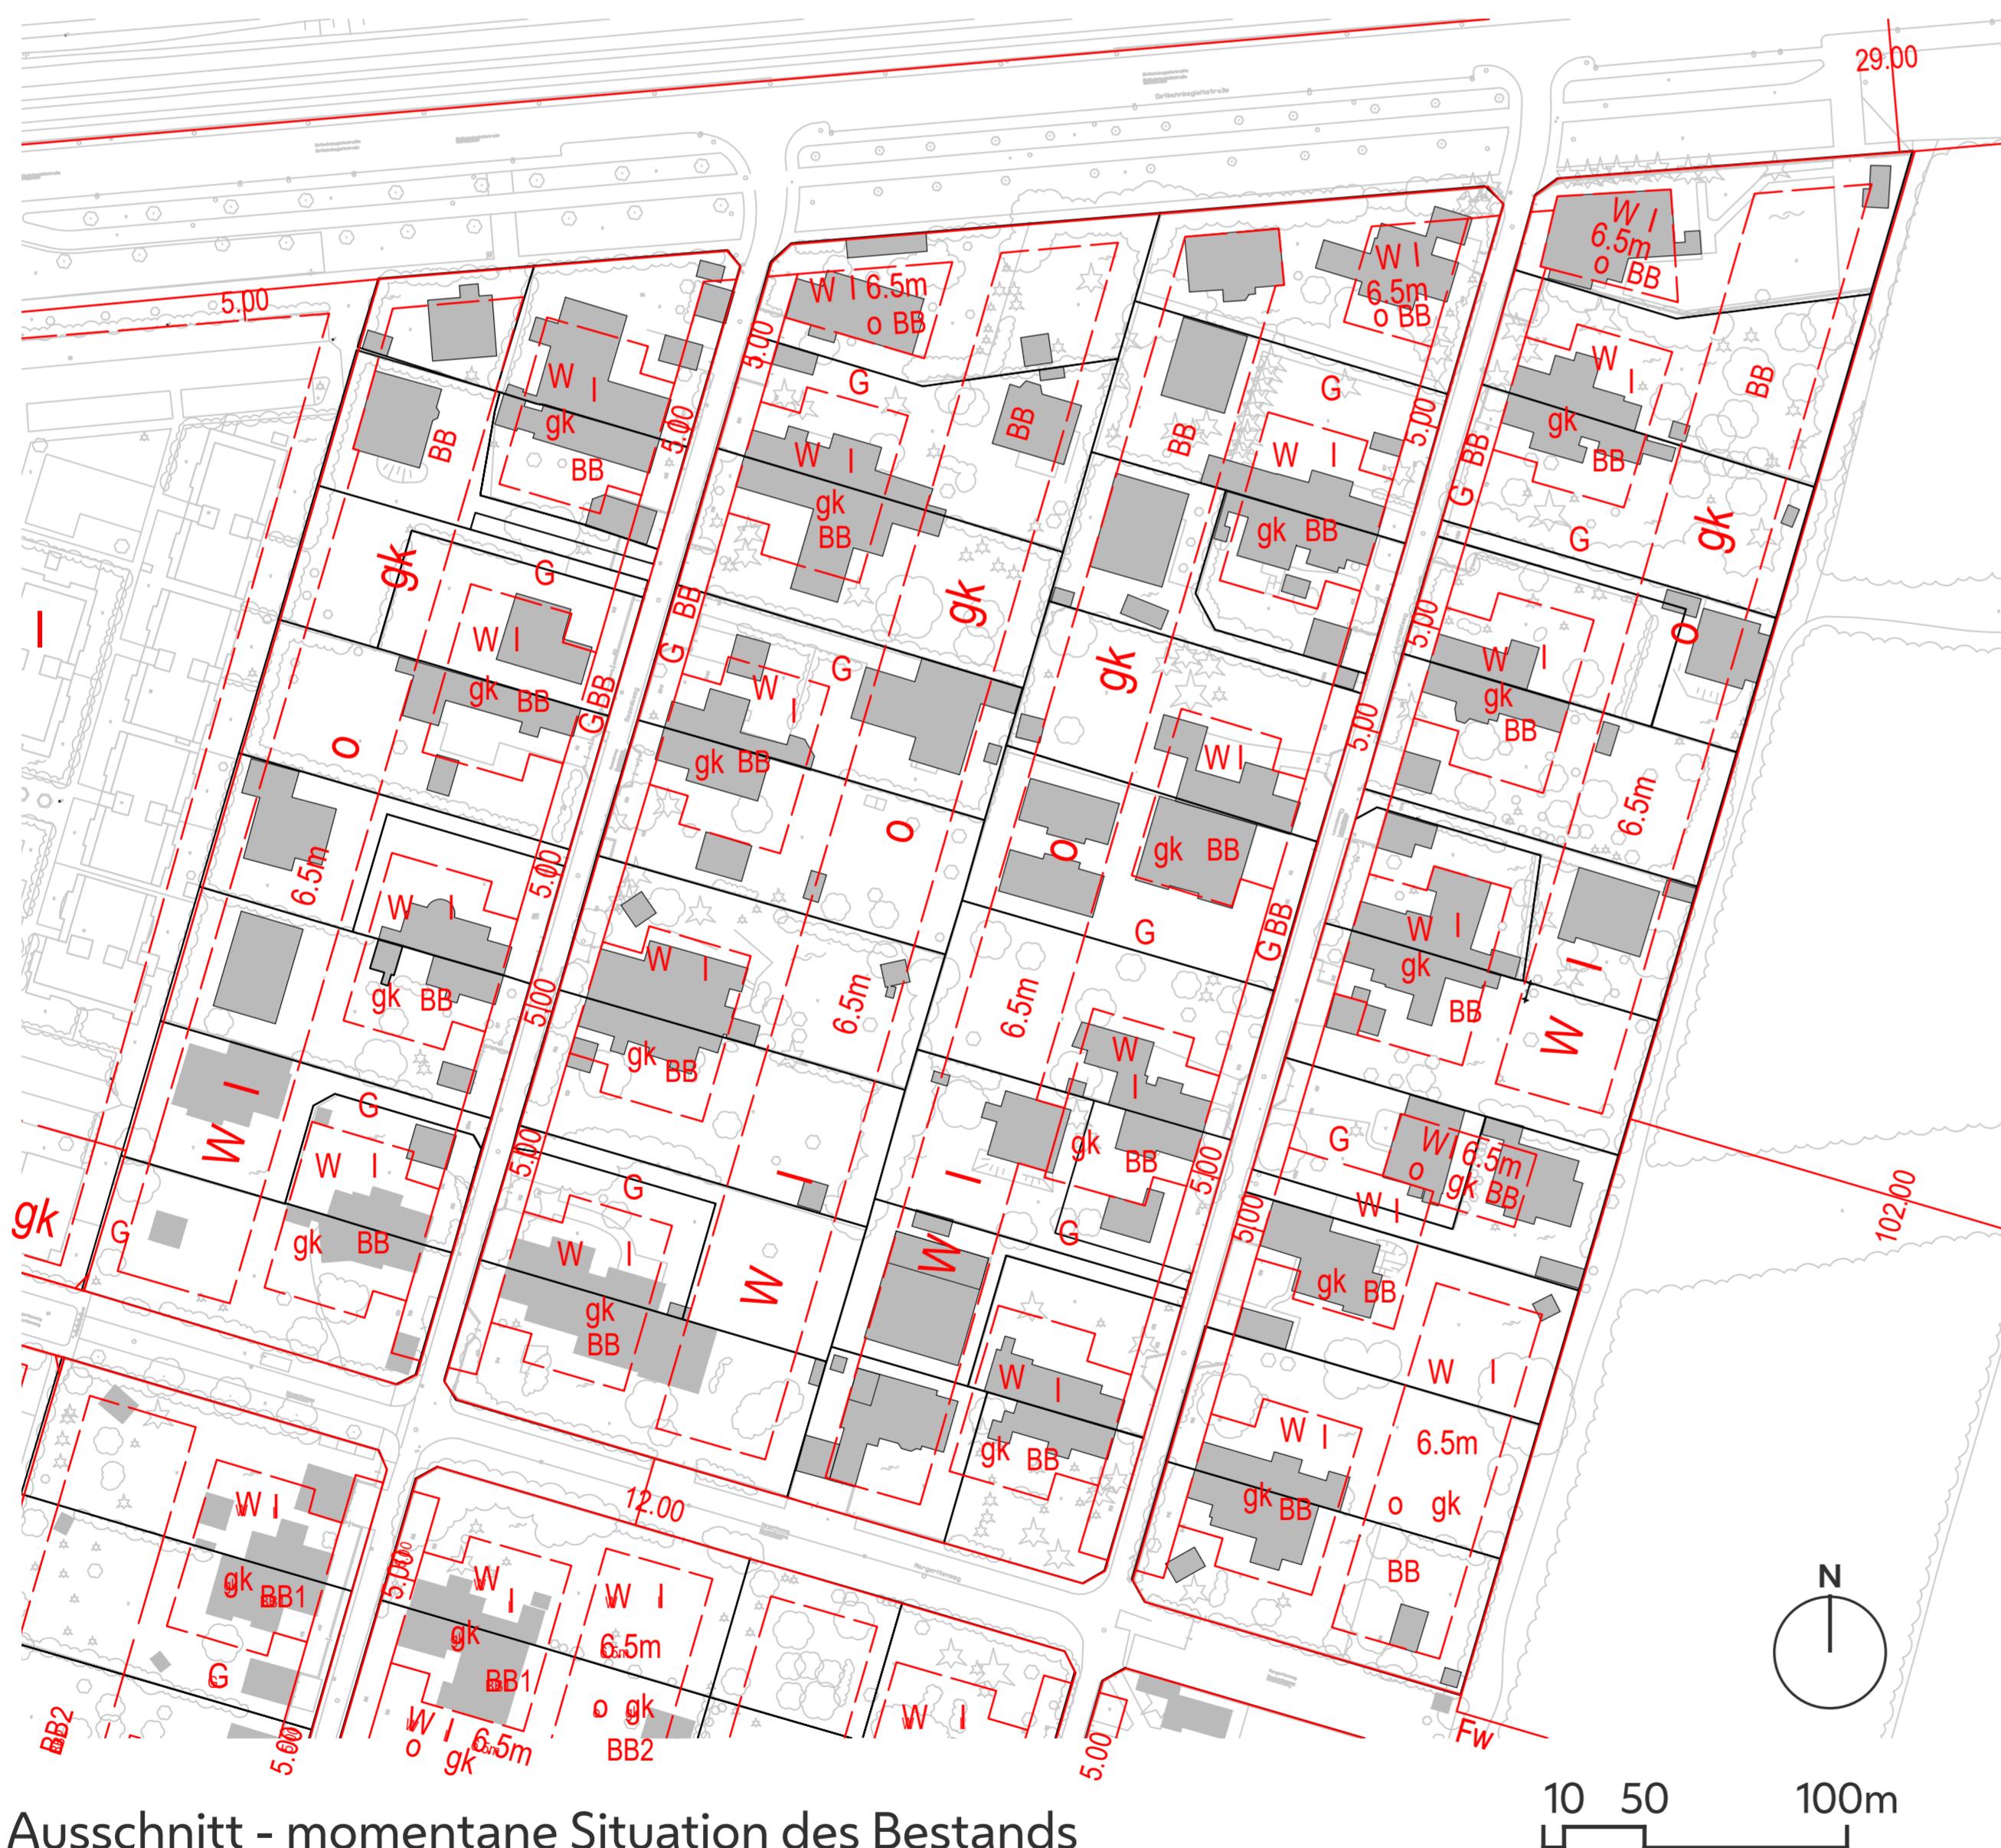

Ausschnitt - momentane Situation des Bestands  
M 1:1000

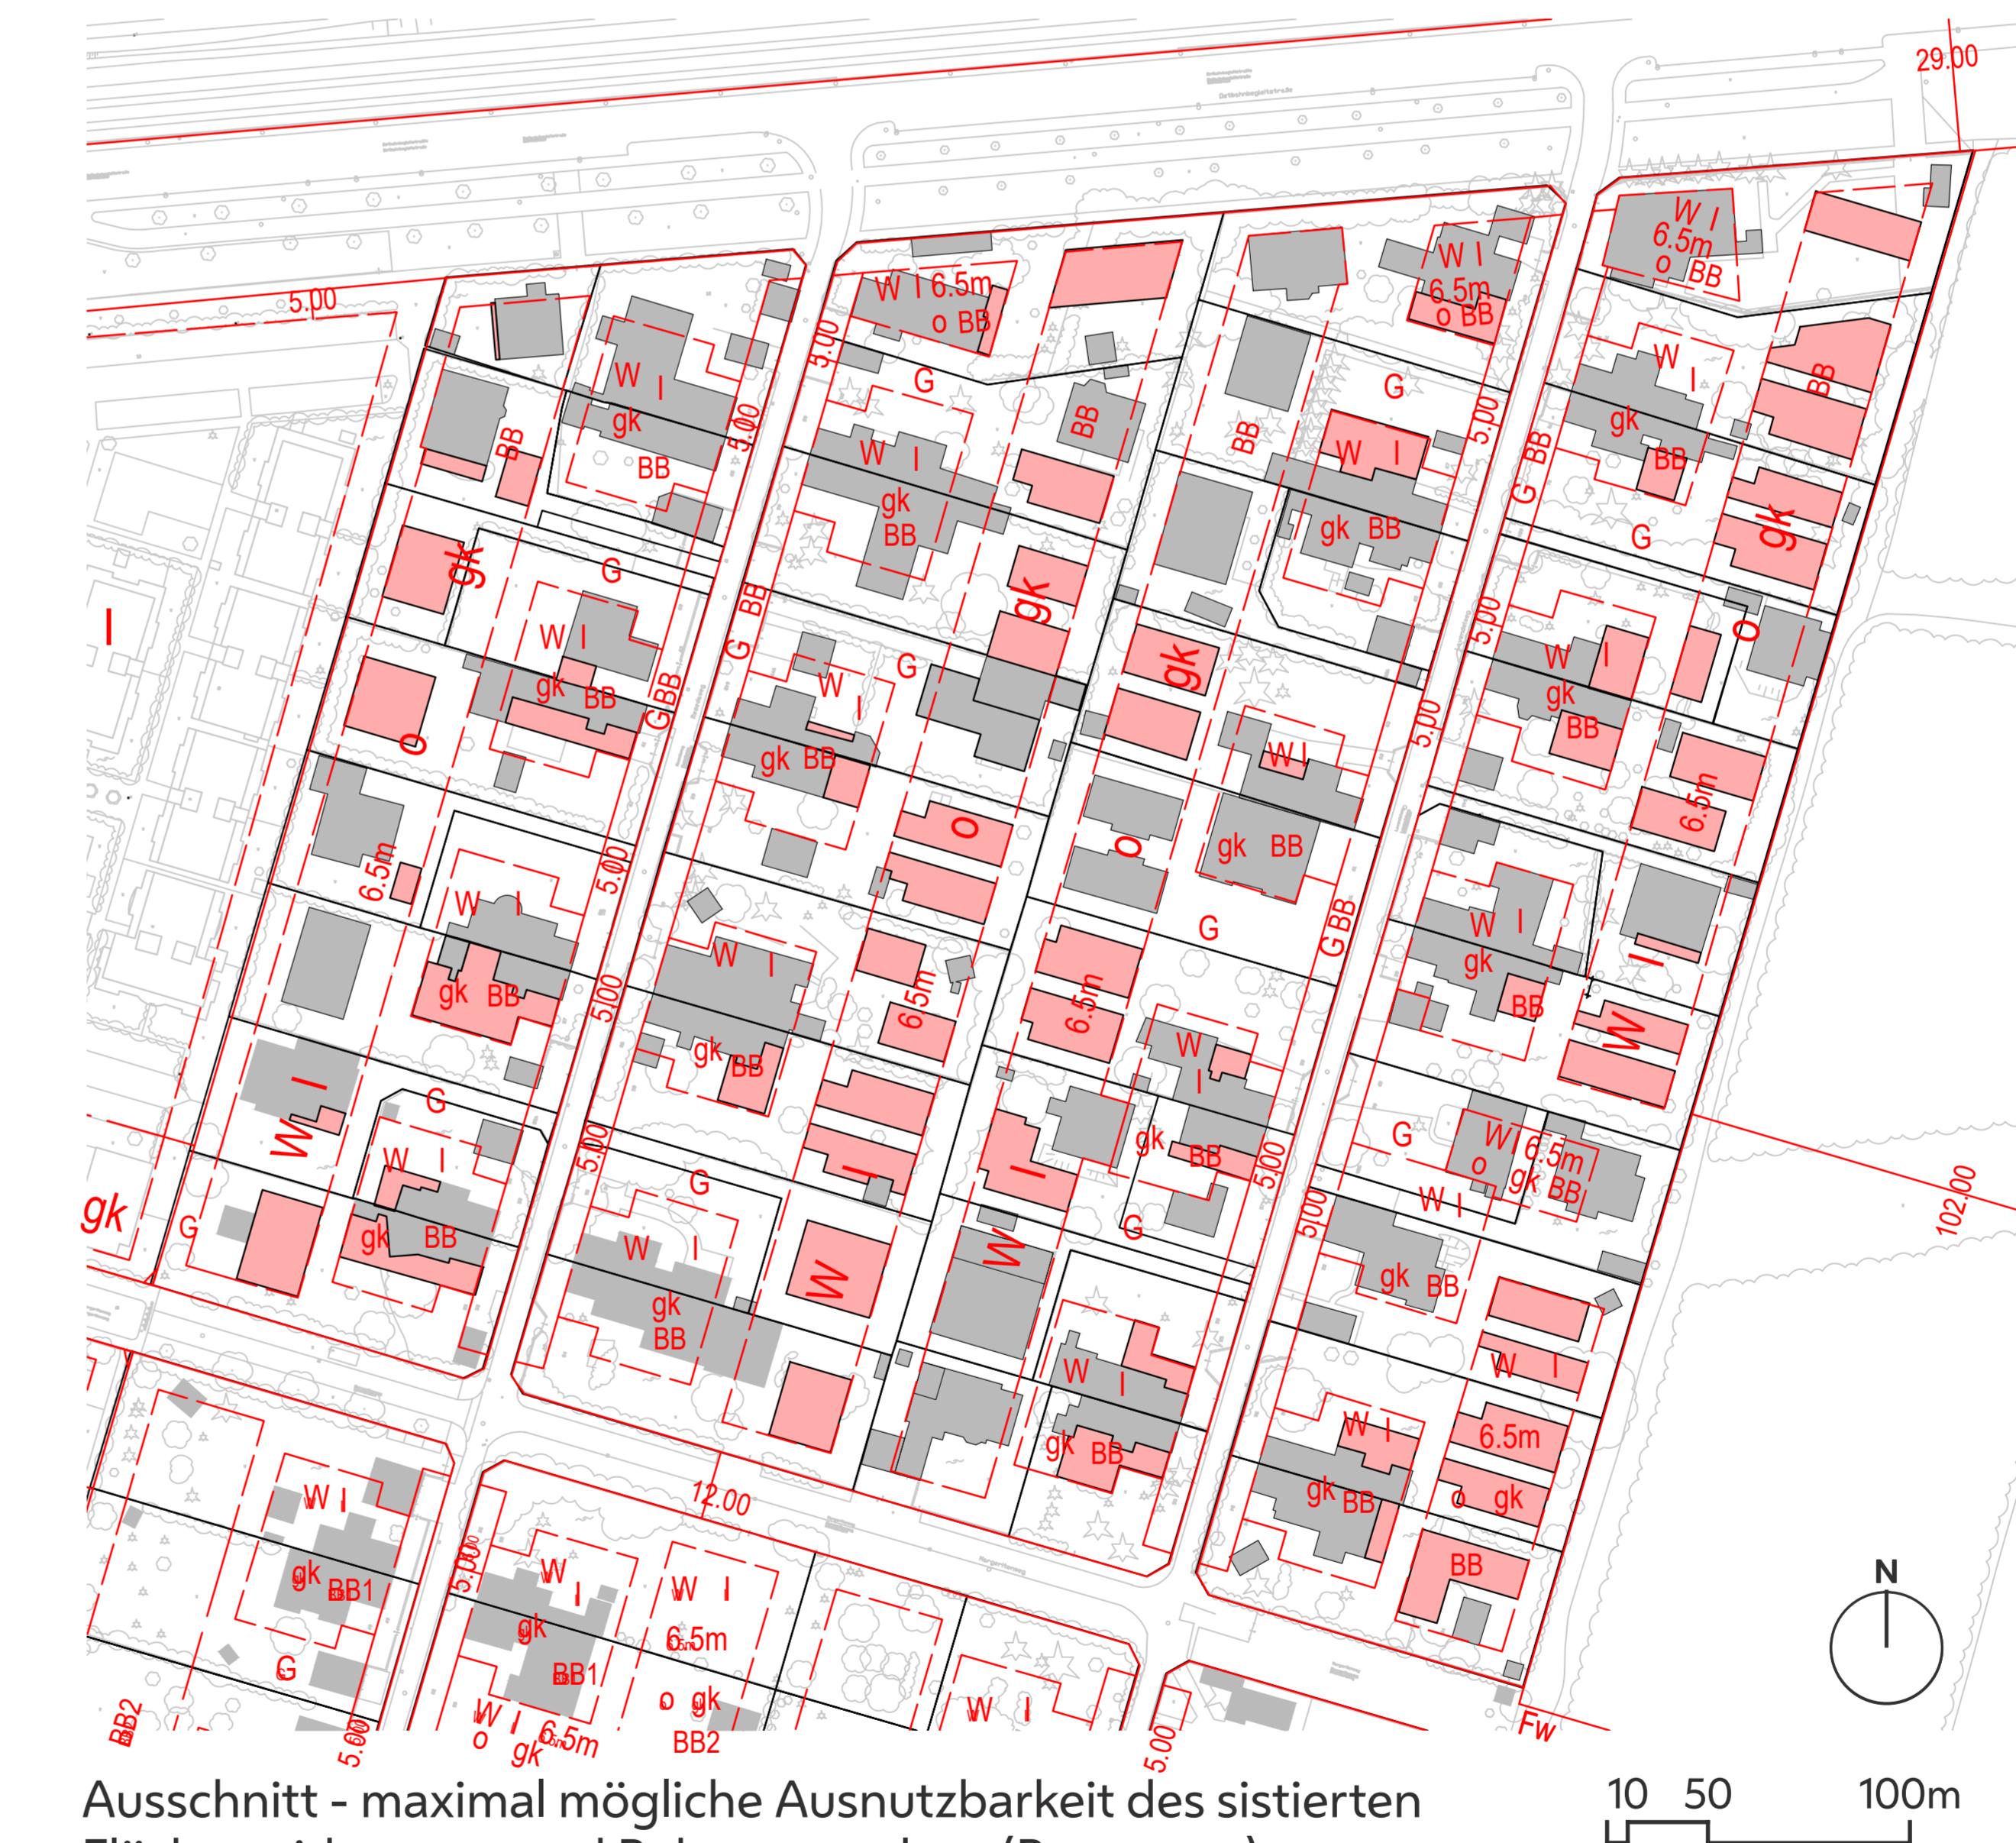

Ausschnitt - maximal mögliche Ausnutzbarkeit des sistierten Flächenwidmungs- und Bebauungsplans (Bausperre) unter Berücksichtigung des Bestands  
M 1:1000

