

**FLÄCHENWIDMUNGS - UND BEBAUUNGSPLAN**  
Stadtteilplanung u. Flächenwidmung Innen-Südwest

**PLAN NR.**  
Beilage 1

**7208E2**

**ENTWURF 1**


Wien, am 18.02.2026

Der Abteilungsleiter

Dipl.-Ing. Dr. Bernhard Steger e.h.

Situationsgrundlage: Mehrzweckkarte (MA41)  
42+01, 43+01

##signaturplatzhalter##

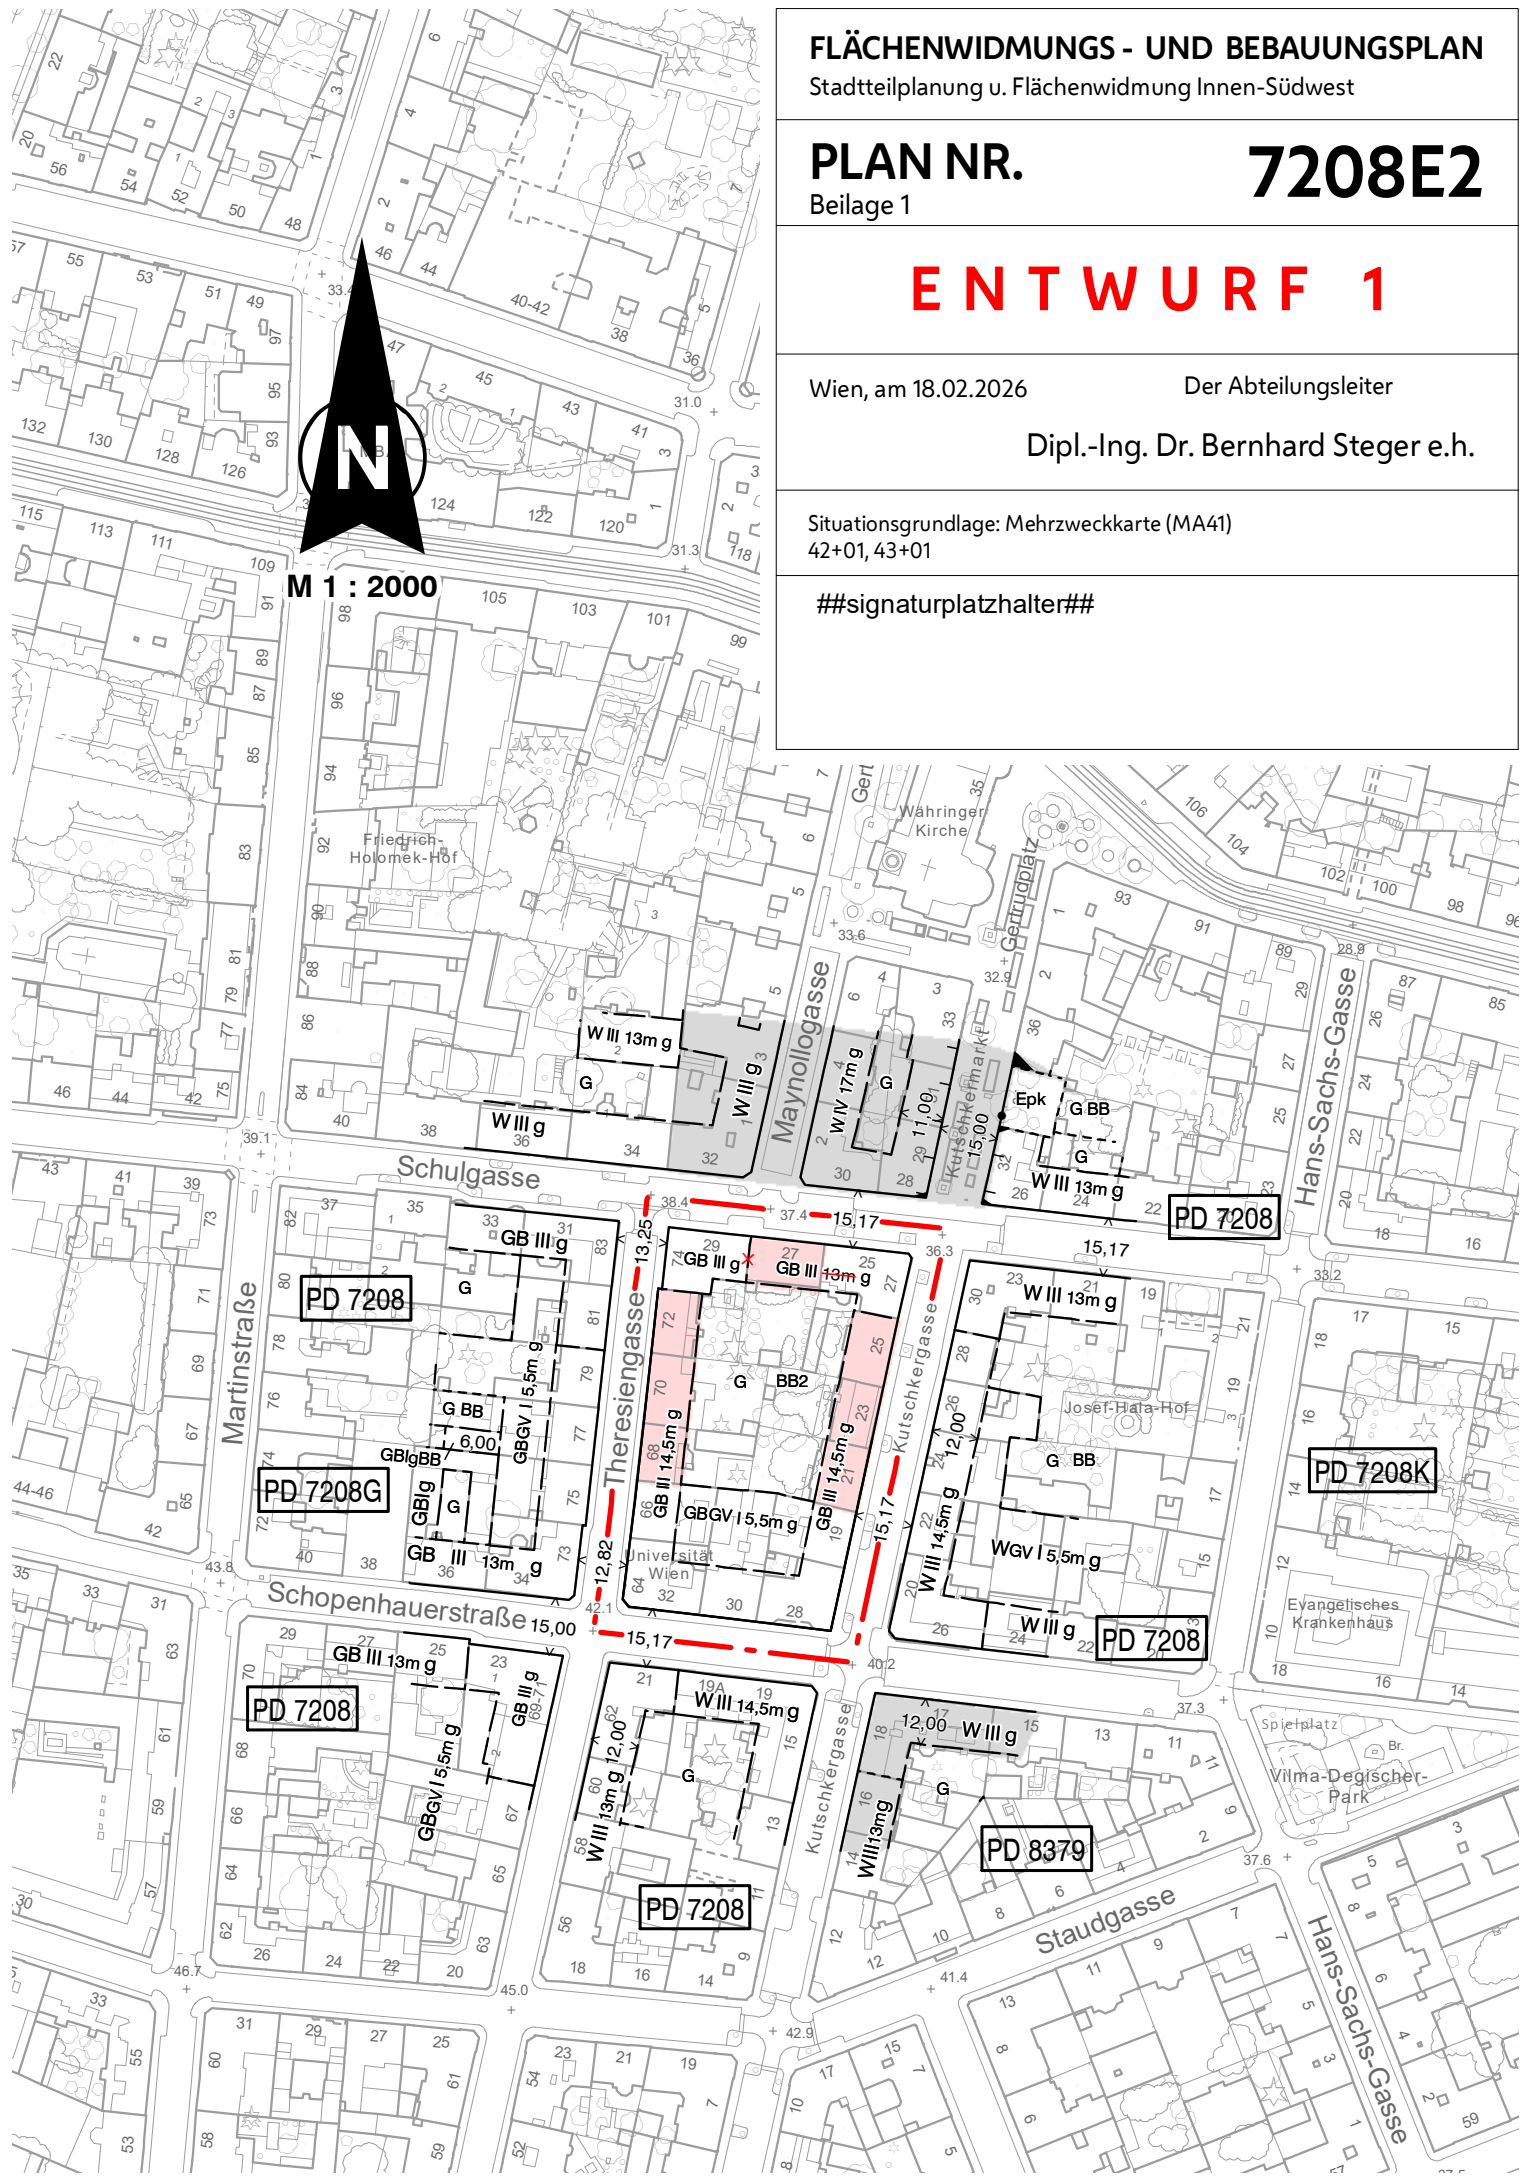

M 1 : 2000

PD 7208

PD 7208G

PD 7208

PD 7208

PD 7208

PD 7208K

PD 7208

PD 8379