

FLÄCHENWIDMUNGS - UND BEBAUUNGSPLAN

Stadtteilplanung u. Flächenwidmung Innen-Südwest

PLAN NR.

8428

Beilage 1

ENTWURF 1


Wien, am 20.02.2026

Der Abteilungsleiter

Dipl.-Ing. Dr. Bernhard Steger e.h.

Situationsgrundlage: Mehrzweckkarte (MA41)
39-01, 39-02, 40-02, 40-01

##signaturplatzhalter##

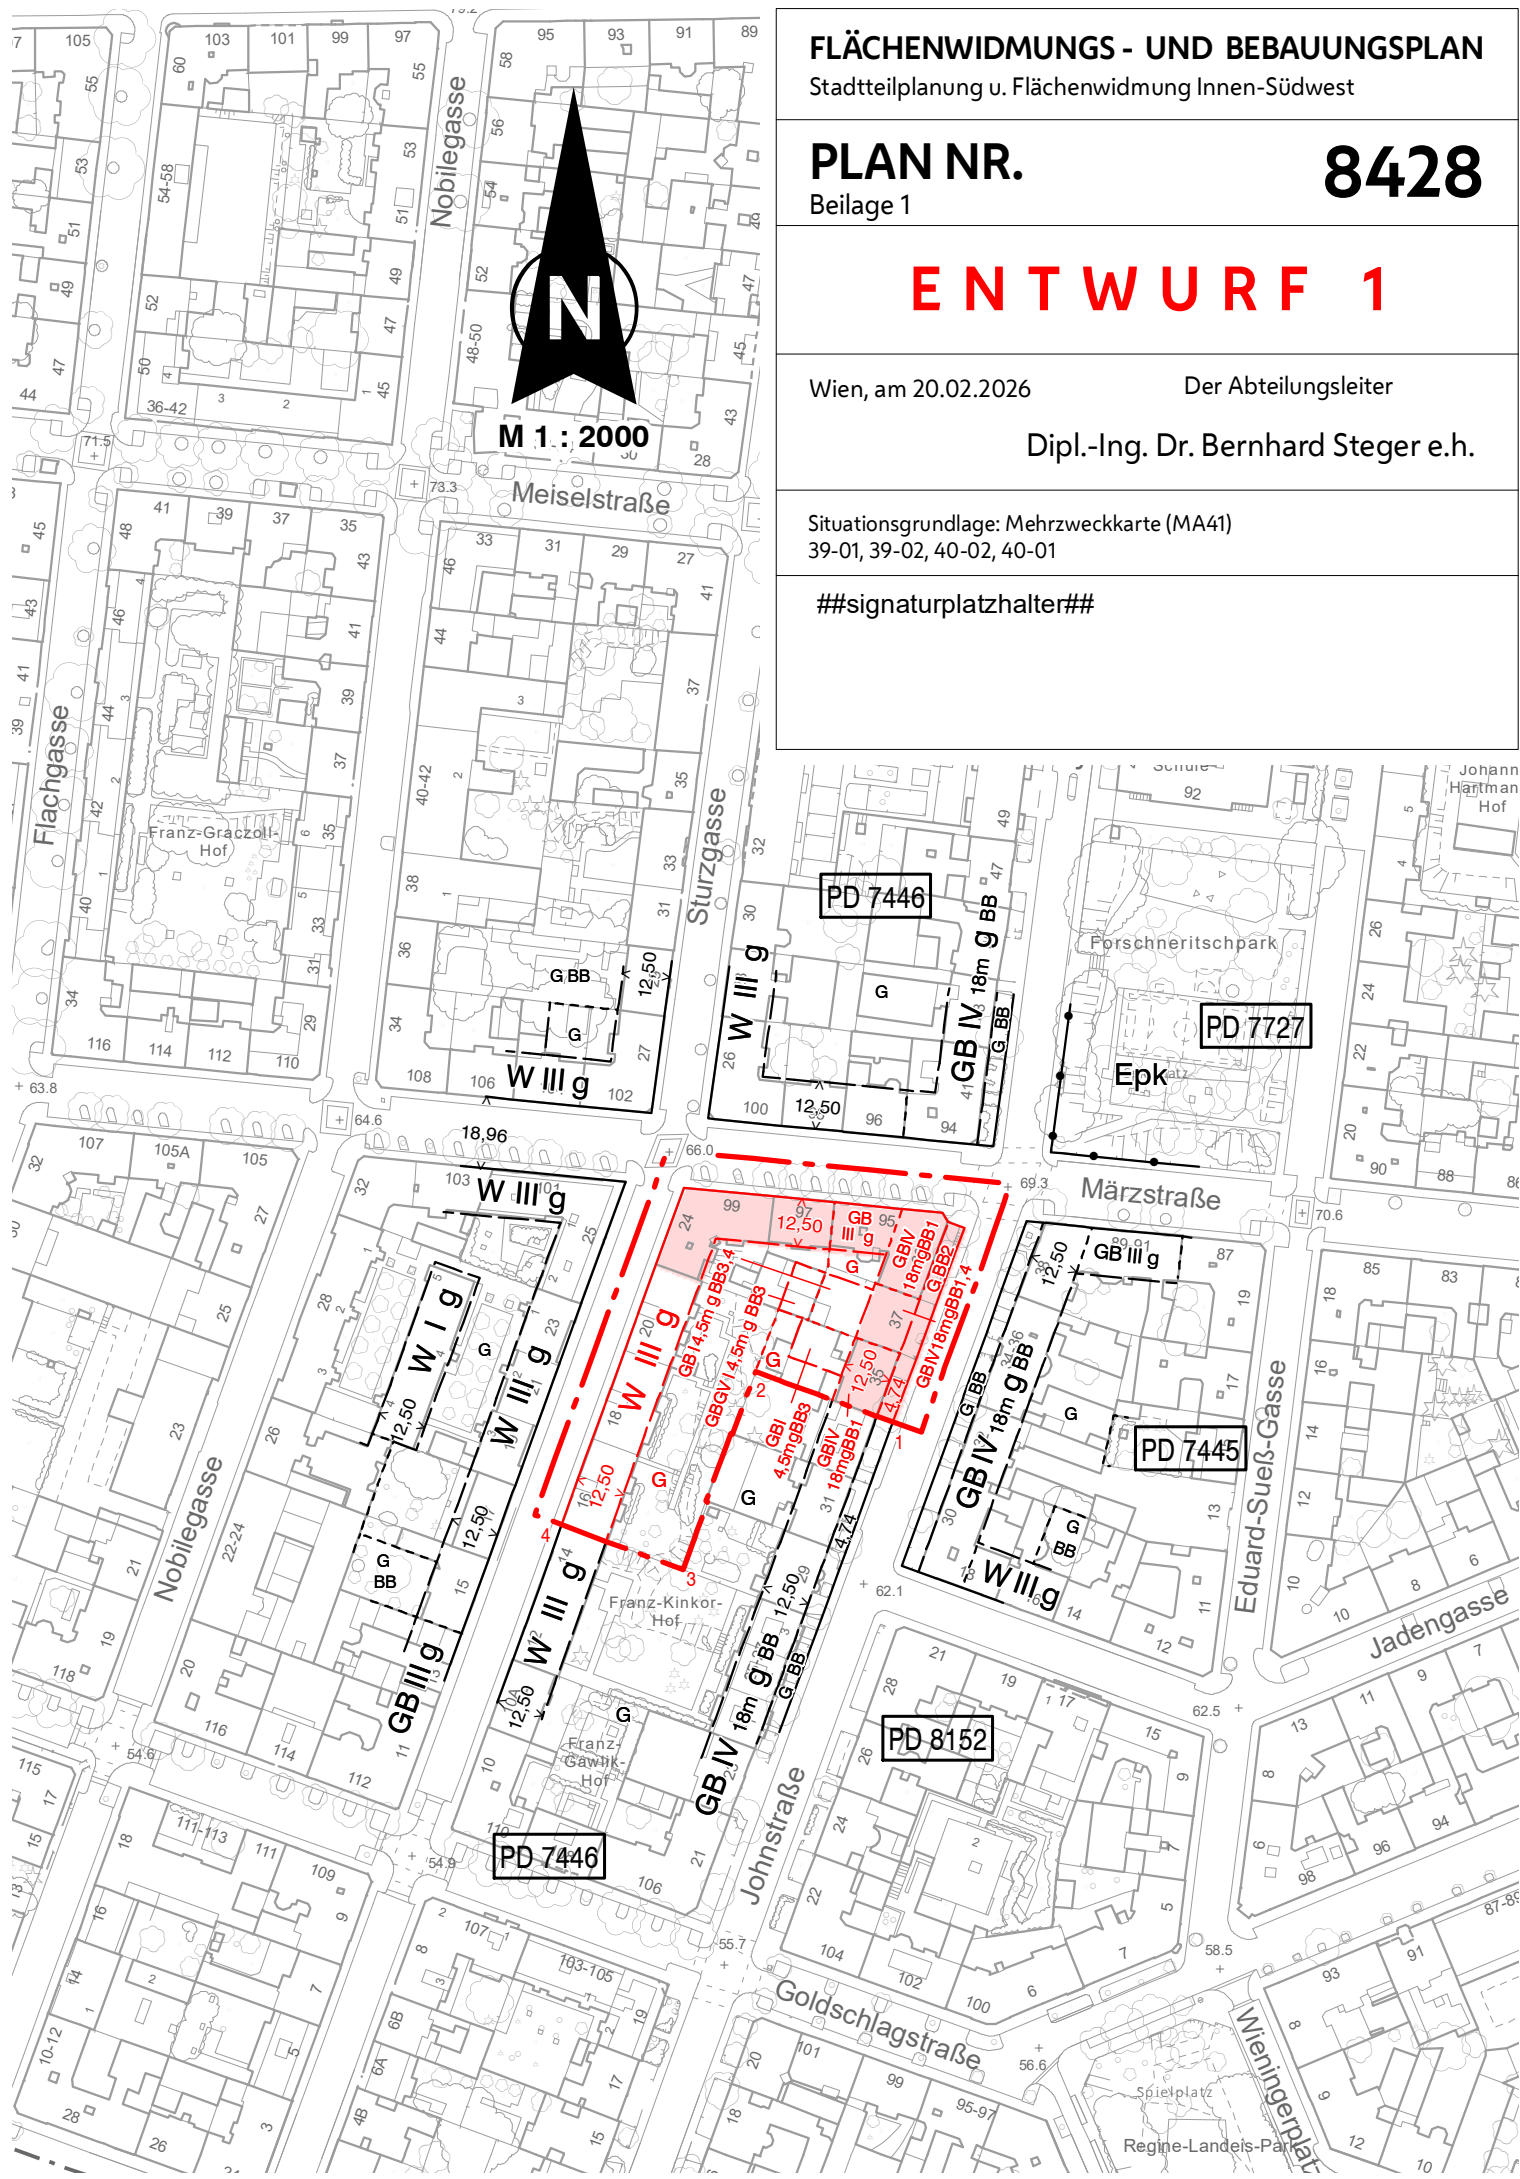

M 1 : 2000

Meiselstraße

PD 7446

PD 7446

PD 7727

PD 7445

PD 8152

Regine-Landais-Platz