

# Südliches Umfeld des Matzleinsdorfer Platzes

## Die Aufgaben der Planungsstufen - vom Großen ins Kleine

MA 21 Stadtteilplanung und Flächennutzung

Wien!  
voraus


Stadtteilplanung  
Flächennutzung

StoDt+Wien

### Städtebaulicher Entwurf - Die funktionelle Grundlage

In einem **städtebaulichen Leitbild** werden Ziele für die Entwicklung eines Stadtteils definiert. Es werden die maßgeblichen Rahmenbedingungen für die weiteren Planungsschritte geschaffen und es dient als Grundlage für den Flächenwidmungs- und Bebauungsplan sowie Detailgestaltungen.

#### Beispiele für Inhalte eines städtebaulichen Leitbildes:

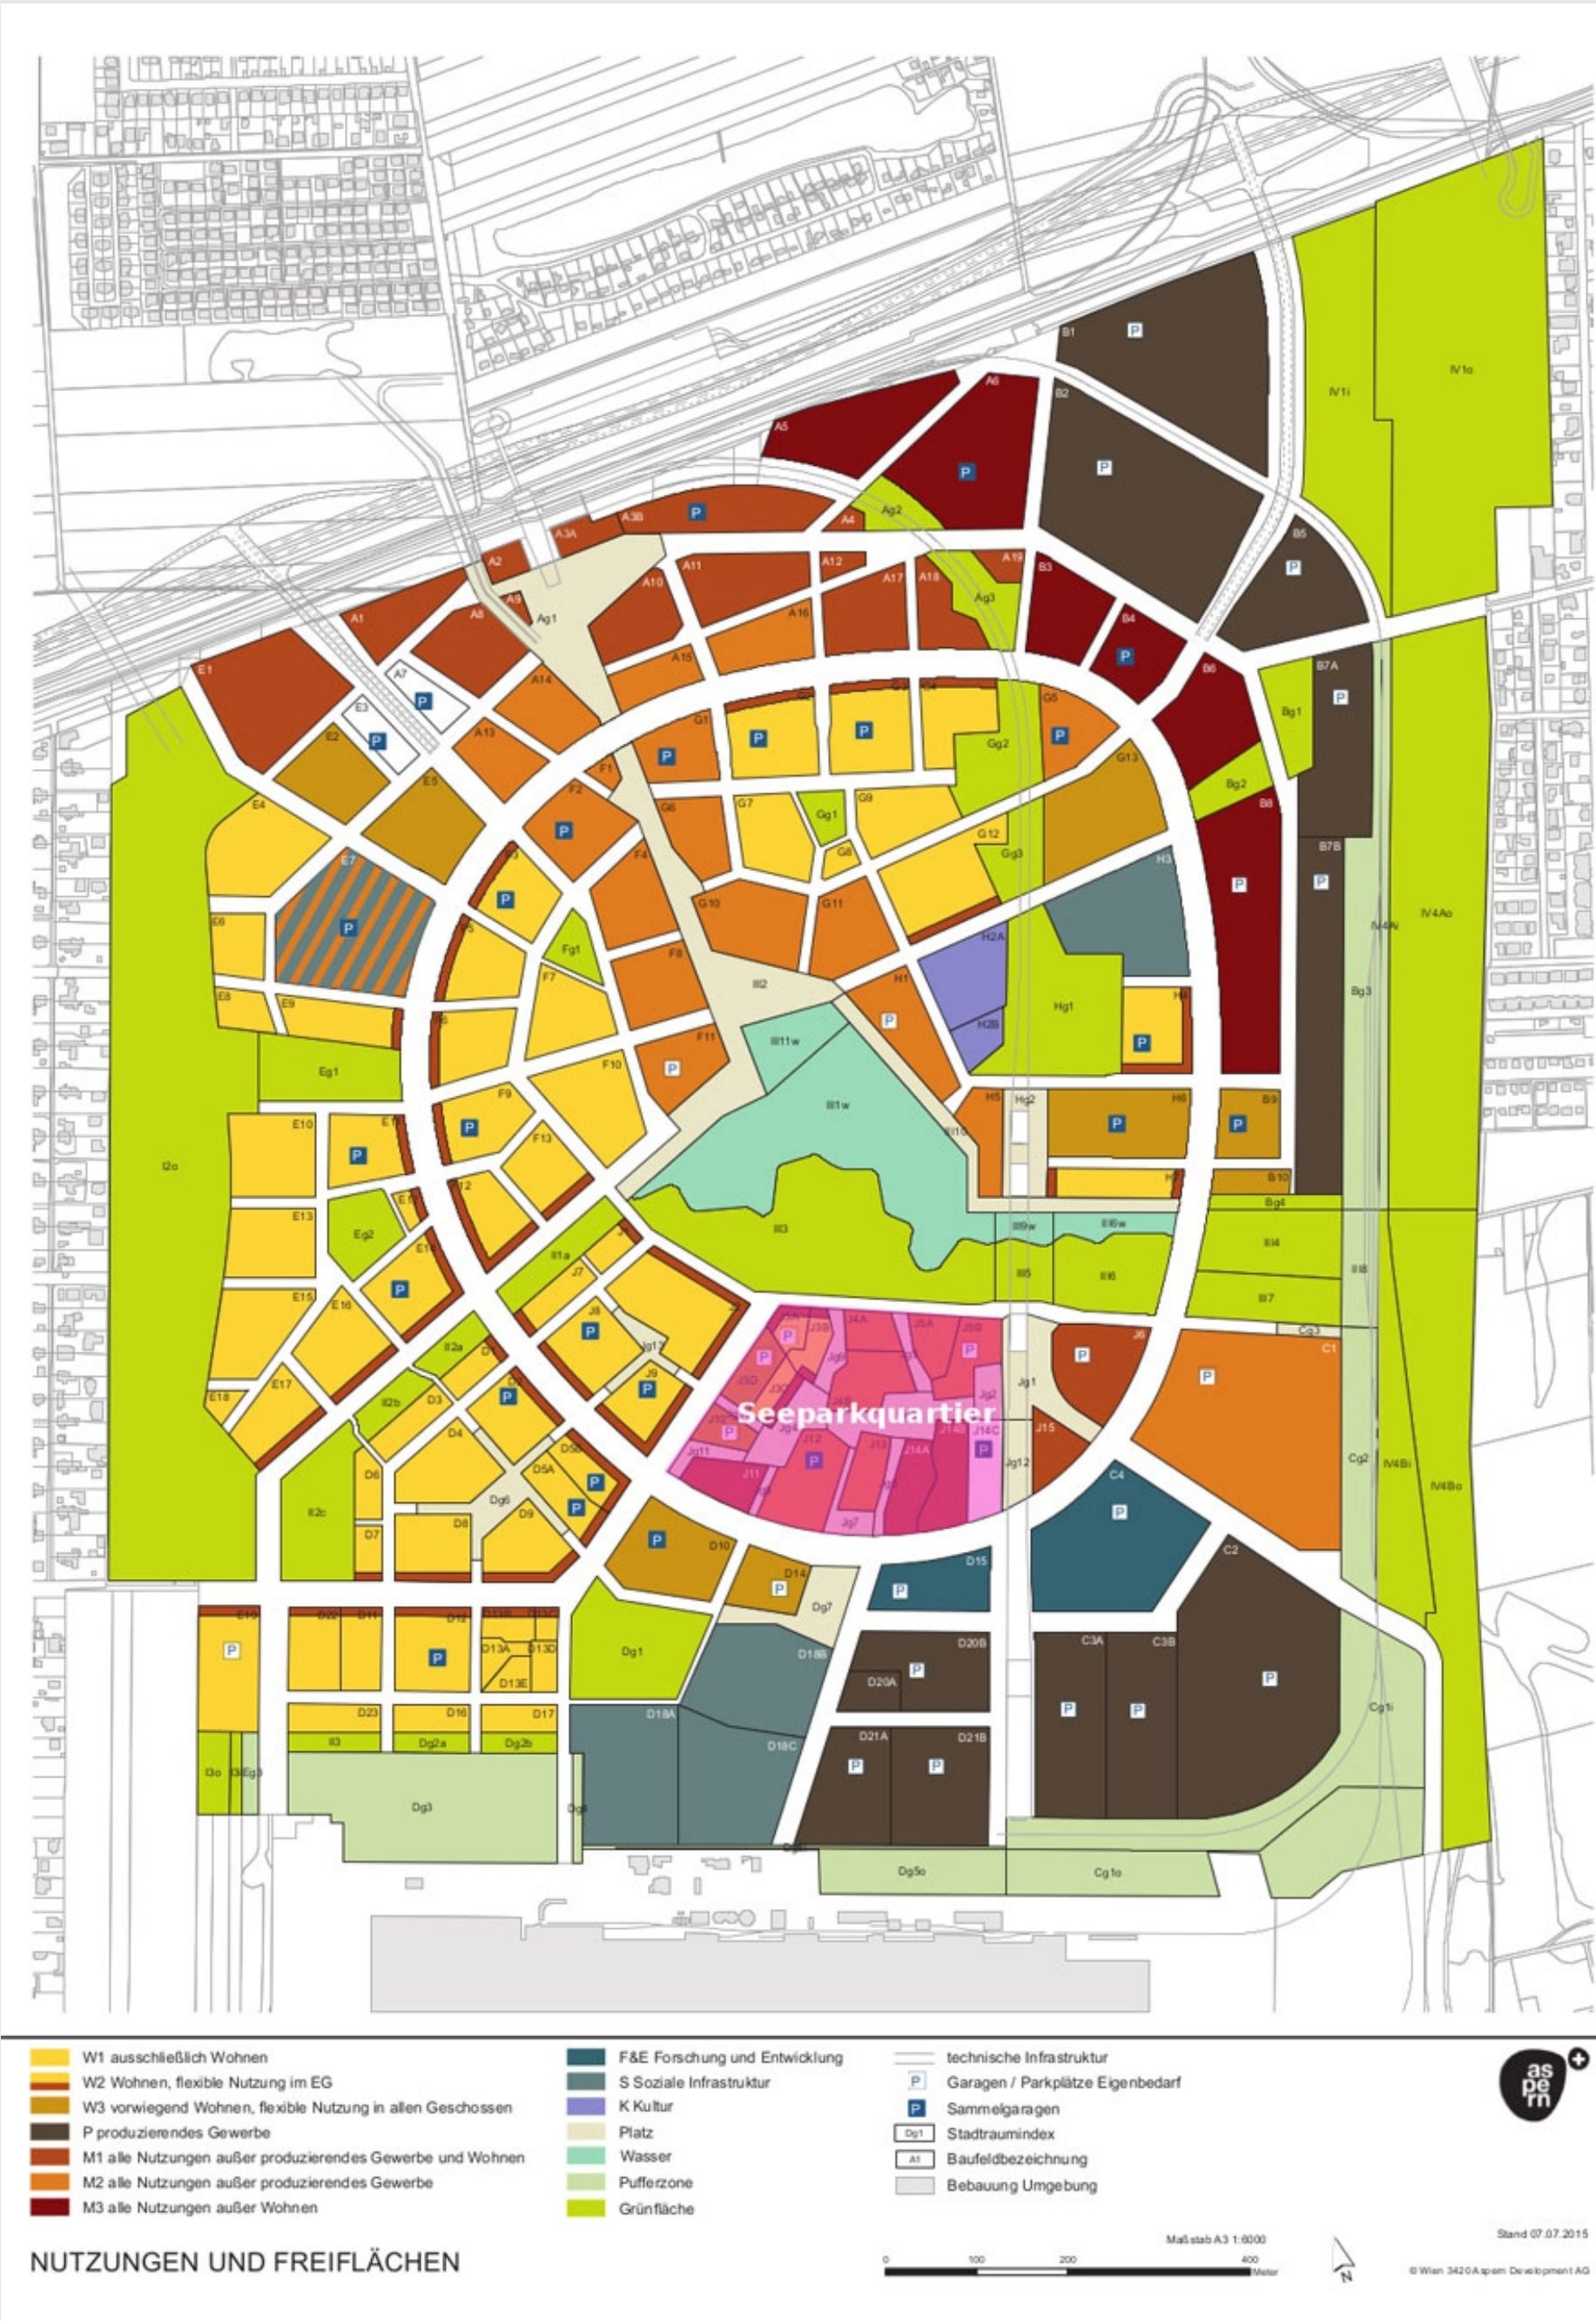

#### Strukturen

- Lage von Gebäuden und deren Anordnung zueinander
- Öffentliche Räume und Vernetzung wichtiger Punkte

#### Freiraumnetz

- Wichtige Verbindungen
- Lage
- Größe

#### Verkehrerschließung

- Öffentlicher Verkehr
- Fuß- und Radverkehr
- Autoverkehr und Parkplätze

#### Gebäudenutzungen

- Wohnen
- Büros
- Handel und Dienstleistungen
- Soziale Infrastruktur

#### Gebäudehöhen und Kubaturen

- Höhenentwicklung
- Nutzbare Gebäudeflächen
- Bebauungsdichte

### Flächenwidmungs- und Bebauungsplan

#### Beispiel:




18m maximale Bauhöhe des Gebäudes  
80% des Bauplatzes dürfen bebaut werden  
Anordnung der Gebäude

#### Bauklassen:

- I  $\geq 2,5\text{m} \leq 9\text{m}$
- II  $\geq 2,5\text{m} \leq 12\text{m}$
- III  $\geq 9\text{m} \leq 16\text{m}$
- IV  $\geq 12\text{m} \leq 21\text{m}$
- V  $\geq 16\text{m} \leq 26\text{m}$
- VI  $\geq 26\text{m}$

#### Bauweise:

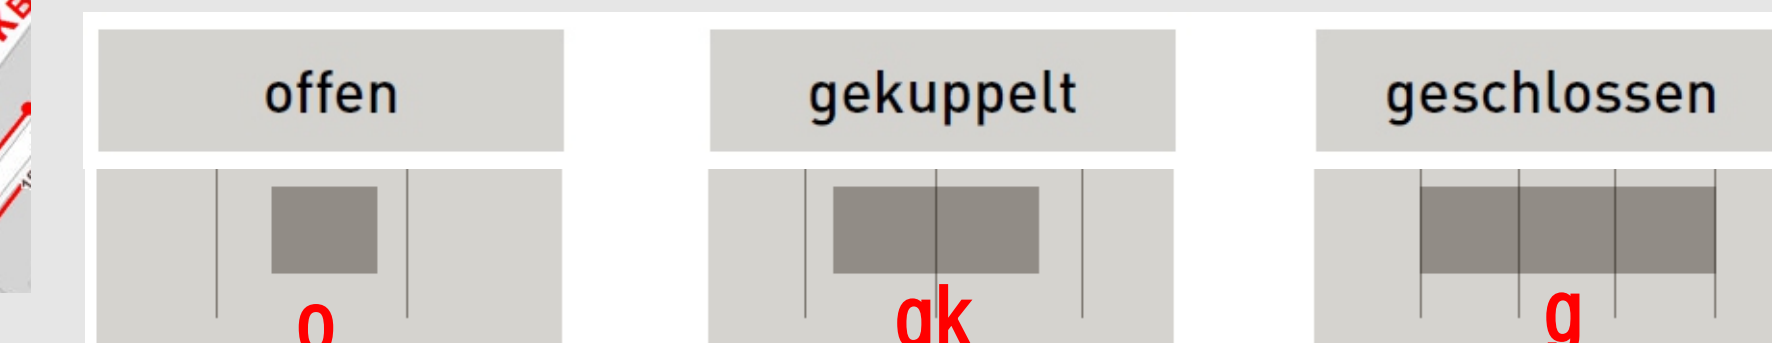

Auszug der Ausstellung "Stadtgewebe", Wiener Planungswerkstatt, 2016

### Objekt- und Detailplanung

#### Beispiele:

