


22., Oberes Hausfeld | Masterplan & Luftbild



— Baufeldteilung lt. Büro Angst (09.11.2018)
 ■ Park (Koop. Verf. 2016)
 ■ Freiraum Bauplatz
 ■ Möglicher Bereich für BGF Gewerbe (Gewerbe/ Handel/ Dienstleistung/ Soziales/ Gemeinschaftsraum/ Hauseingang)
 ■ Bereich BGF Hochgarage
— Baufeldteilung Testplanungen
 ■ U-Bahn Vorplatz
 ■ Kinder und Jugendspielplatz je Baufeld 500m²
 ■ Möglicher Bereich für BGF Hybrid (Innerhalb BGF Hochgarage)
 ■ Vorzone urban
■ Flächenausmaß BGF Kindergarten

Masterplan 10.02.2020
 A0 M 1:1000

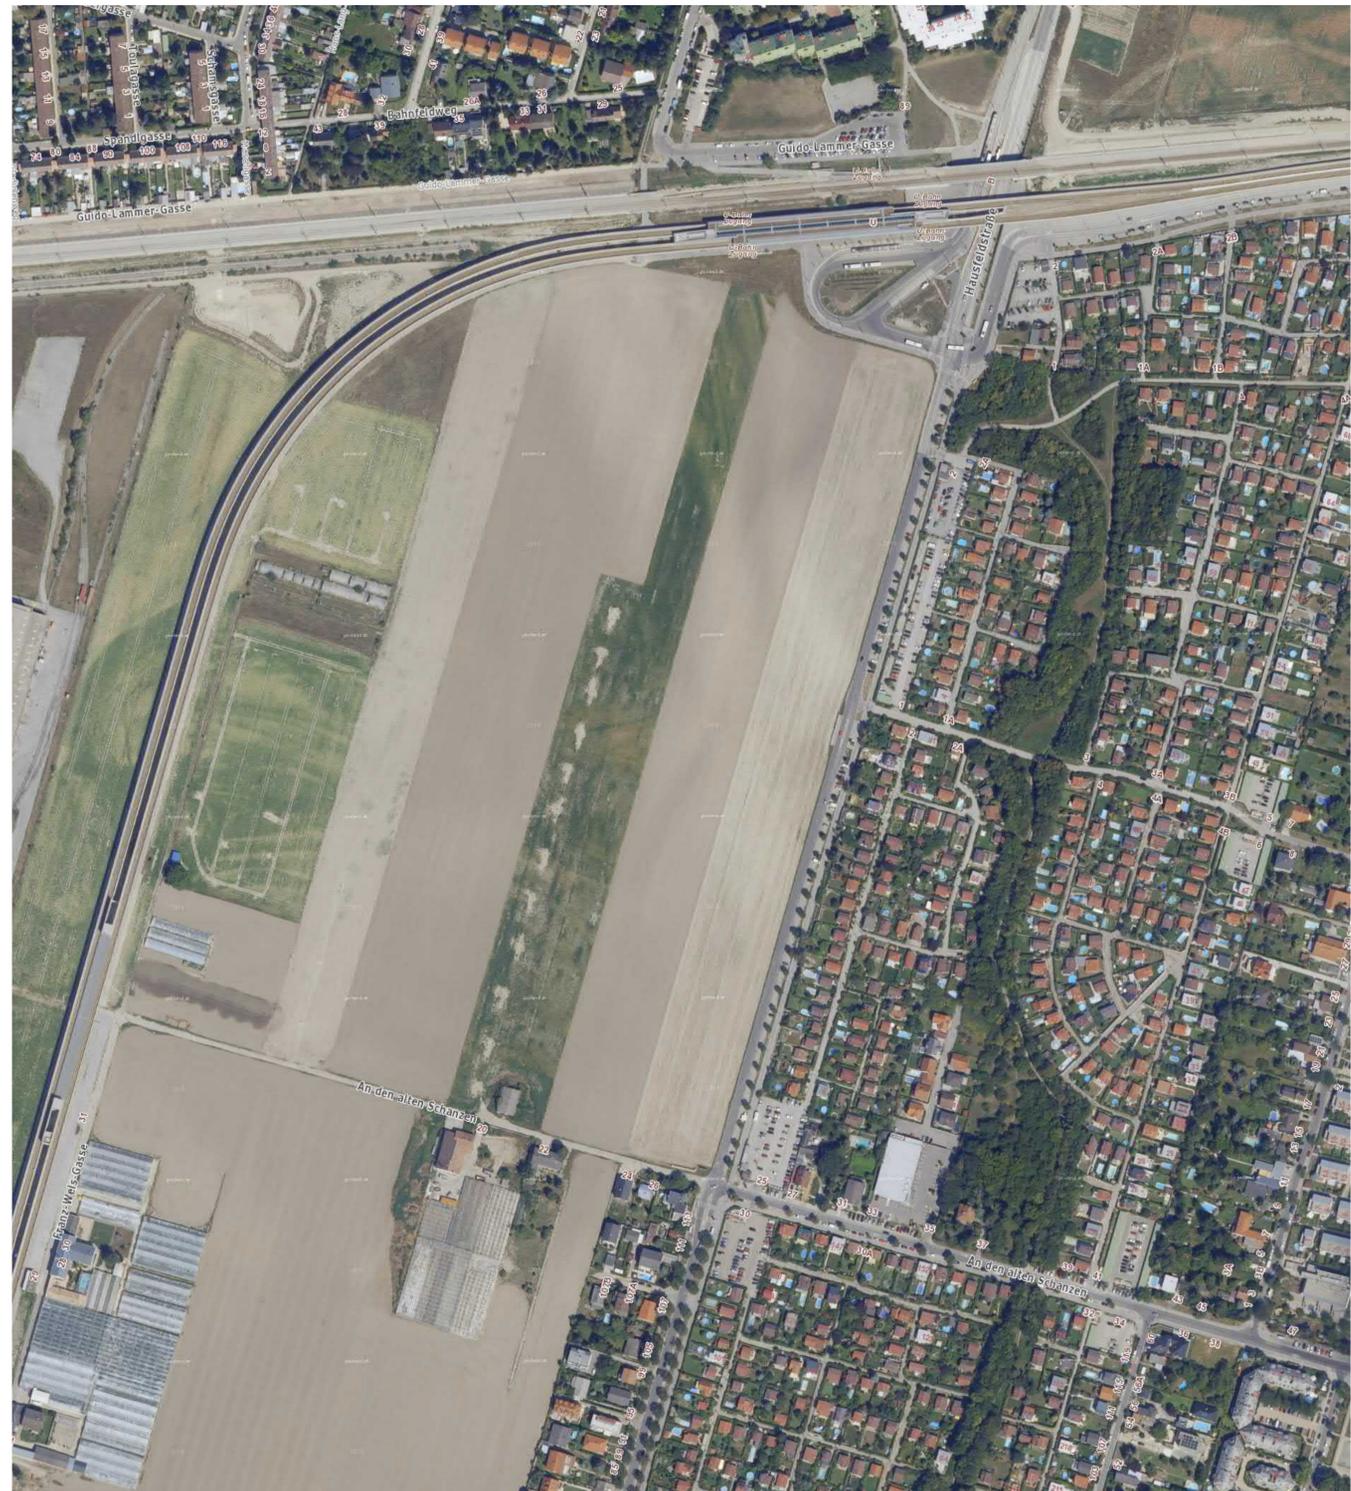

Stand: Februar 2020

