

(MA 46 – Allg/5229/2020)


VERORDNUNG

des Magistrates der Stadt Wien, mit der die Verordnung des Magistrates der Stadt Wien betreffend die Festlegung von Nutzungsmöglichkeiten nach dem Gebrauchsabgabegesetz 1966 im 1. Wiener Gemeindebezirk (Zonierungsverordnung für Wien – Innere Stadt I) geändert wird.

Auf Grund des § 1b des Gesetzes über die Erteilung von Erlaubnissen zum Gebrauch von öffentlichem Gemeindegrund und die Einhebung einer Abgabe hierfür (Gebrauchsabgabegesetz 1966 – GAG), LGBl. für Wien Nr. 20/1966, zuletzt geändert durch das Gesetz LGBl. für Wien Nr. 3/2026, wird verordnet:

ARTIKEL I

Die Verordnung des Magistrates der Stadt Wien betreffend die Festlegung von Nutzungsmöglichkeiten nach dem Gebrauchsabgabegesetz 1966 im

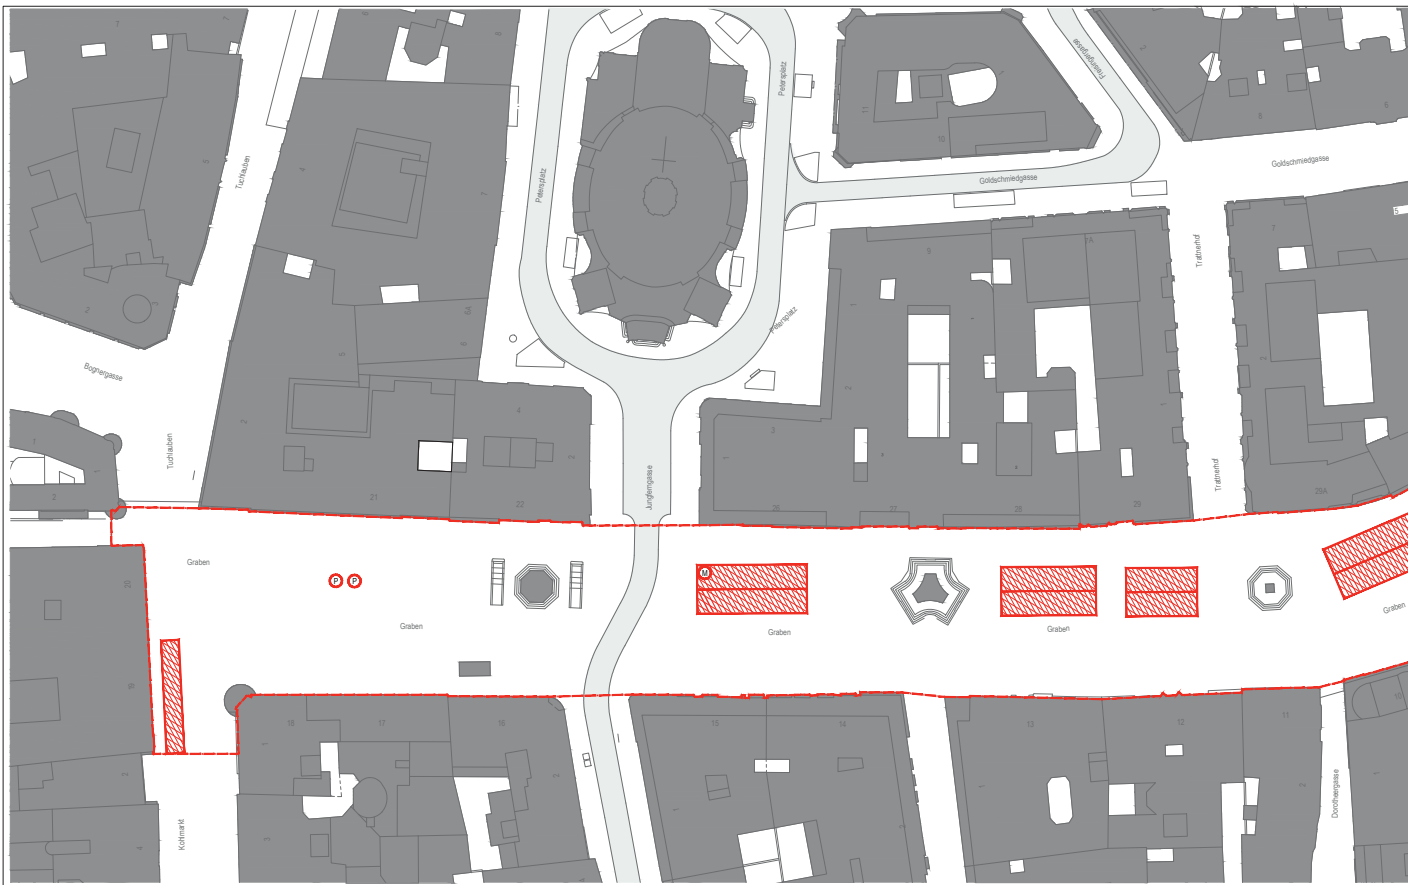

1. Wiener Gemeindebezirk (Zonierungsverordnung für Wien – Innere Stadt I) wird hinsichtlich der Anlagen 1–4 wie folgt geändert:

Anlage 1: Der Text sowie der Plan der Anlage 1 werden ersetzt durch:
Plan Zonierungsverordnung/Wien I – Innere Stadt, Kärntner Straße inkl. Weihburggasse, Planstand 7.11.2025 [Plan – Anlage 1]

Anlage 2: Der Text sowie der Plan der Anlage 2 werden ersetzt durch:
Plan Zonierungsverordnung/Wien I – Innere Stadt, Graben, Planstand 24.10.2025 [Plan – Anlage 2]

Anlage 3: Der Text sowie der Plan der Anlage 3 werden ersetzt durch:

Plan Zonierungsverordnung/Wien I – Innere Stadt, Stephansplatz, Planstand 7.11.2025 [Plan – Anlage 3]

Anlage 4: Der Text sowie der Plan der Anlage 4 werden ersetzt durch:
Plan Zonierungsverordnung/Wien I – Herbert von Karajan Platz, Planstand 23.10.2025 [Plan – Anlage 4]

ARTIKEL II

Diese Verordnung tritt mit dem der Kundmachung folgenden Tag in Kraft.

Magistrat der Stadt Wien
Magistratsabteilung 46



MAGISTRAT DER STADT WIEN
MAGISTRATSABTEILUNG 19
Architektur und Stadtgestaltung

Zonierungsverordnung / Wien I - Innere Stadt

MA 46 - Allg/5229/2020

Anlage 1 Kärntnerstraße inkl. Weihburggasse

Legende Zonierungsverordnung		M=1:500
	Zone für Vorgarten / Schanigarten gemäß Tarifpost D Ziffer 2 GAG	
	Punschstand gemäß Tarifpost A Ziffer 12 GAG und Tarifpost C Ziffer 5 GAG (15.11.-06.01)	
	Zone für Kiosk / Verkaufsstand gemäß Tarifpost C Ziffer 4 GAG und Tarifpost C Ziffer 5 GAG	
	Grenze des Zonierungsgebietes	
	Gebäude	
	Fahrbahn	

Grundlage: Flächenwidmungskarte der Stadt Wien

Planverfasser: **Stadt Wien** | Architektur und Stadtgestaltung

Datum: 07.11.2025

Plan Nr.: _____

Maßstab: M1:500



MAGISTRAT DER STADT WIEN
MAGISTRATSABTEILUNG 19
Architektur und Stadtgestaltung

Zonierungsverordnung / Wien I - Innere Stadt

MA 46 - Allg/5229/2020

Anlage 2 Graben

Legende Zonierungsverordnung		M=1:500
	Zone für Vorgarten / Schanigarten gemäß Tarifpost D Ziffer 2 GAG	
	Punschstand gemäß Tarifpost A Ziffer 12 GAG und Tarifpost C Ziffer 5 GAG (15.11.-06.1)	
	Maronistand gemäß Tarifpost C Ziffer 5 GAG (01.10.-31.03)	
	Zone für Kiosk / Verkaufsstand gemäß Tarifpost C Ziffer 4 GAG und Tarifpost C Ziffer 5 GAG	
	Grenze des Zonierungsgebietes	
	Gebäude	
	Fahrbahn	

Grundlage: Flächenwidmungskarte der Stadt Wien

Planverfasser: **Stadt Wien** | Architektur und Stadtgestaltung

Datum: 24.10.2025

Plan Nr.: _____

Maßstab: M1:500

