

FLÄCHENWIDMUNGS - UND BEBAUUNGSPLAN
Stadtteilplanung und Flächenwidmung

PLAN NR.
Beilage 1

8313

ENTWURF 2


Wien, am 28.03.2024

Der Abteilungsleiter

Dipl.-Ing. Dr. Bernhard Steger e.h.

Situationsgrundlage: Mehrzweckkarte (MA41)
41-02

##signaturplatzhalter##

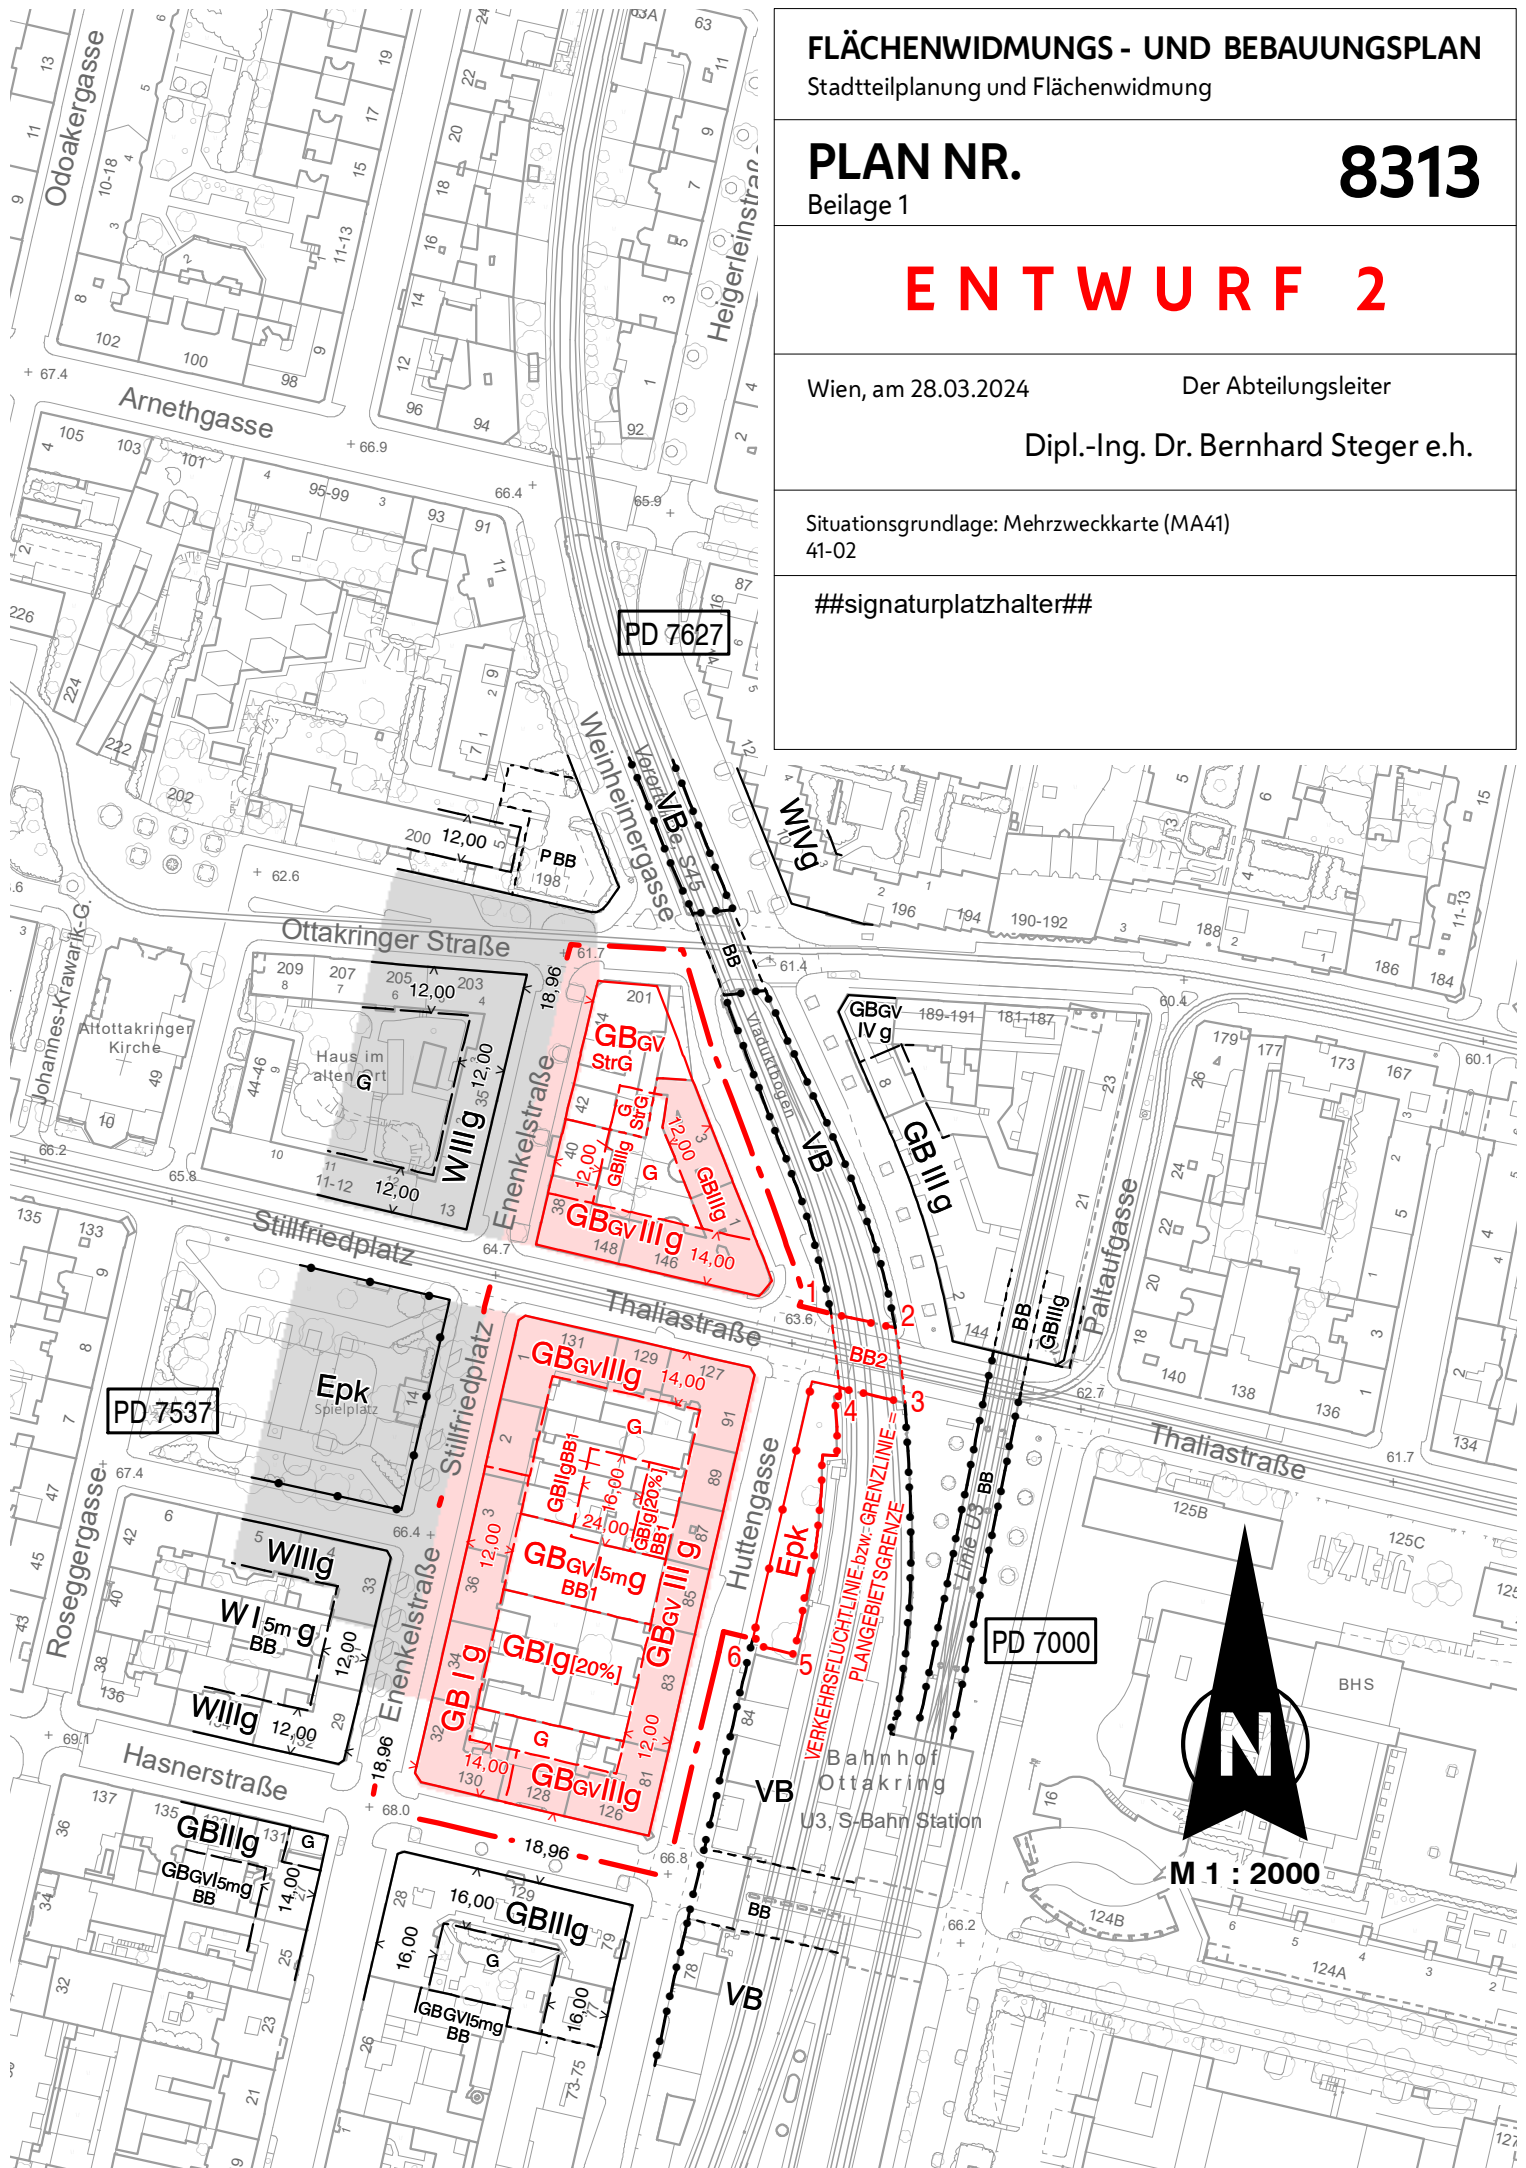

PD 7627

PD 7537

PD 7000



M 1 : 2000