

Legende:

- Verkehrsinfrastruktur**
- | | | | |
|---------|------------------|--|--|
| Bestand | in Bau / geplant | | |
| | | Autobahn | |
| | | Schnellstraße | |
| | | Hauptstraße B / Landstraße B / Ortsumfahrung | |
| | | Autobahn- / Schnellstraßenknoten | |
| | | Autobahn- / Schnellstraßen-Anschlussstelle | |
| | | ÖBB Personenverkehrs-Trasse: Regional- / Fernverkehr | |
| | | ÖBB Personenverkehrs-Trasse: Schnellbahn | |
| | | Wiener Lokalbahn - Badner Bahn | |
| | | U Bahnen | |
| | | | Haltestelle (U-Bahn, S-Bahn, Regionalbahn) |
| | | | Flughafen Wien - Schwechat |


Siedlungsstruktur / Naturraum

- | | |
|-----------------------------|----------------------------------|
| | Gemeindegrenzen |
| | Gewässer |
| in Niederösterreich: | |
| | gewidmetes Bauland |
| | Waldgebiete |
| in Wien: | |
| | Zielgebiete der Stadtentwicklung |

Generalisierte Flächenwidmung Wien

- | | |
|--|--|
| | Bauland: Wohngebiet, Gartensiedlungsgebiet, Gemischtes Baugebiet, Industriegebiet, Sondergebiet, Kleingartengebiet für ganzjähriges Wohnen |
| | Grünland: ländliches Gebiet, Erholungsgebiet, Friedhöfe |
| | Grünland: Schutzgebiet |
| | Verkehrsband |

Maßstab: 1:60.000

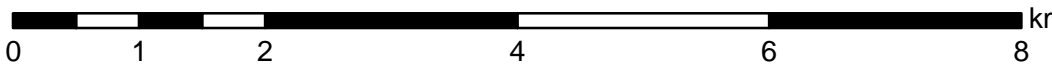

Quellen: Amt der NÖ L.Reg., Stadt Wien
abgepasst: SUM_Karte_12.mxd

Information im WWW: <http://www.noe.gv.at/steigis> Verwirklichtung nur mit Genehmigung des Urhebers © NSG08, 2007

SUM Stadt - Umland - Management Wien/Niederösterreich
Dipl.-Ing. Andreas Hacker (SUM Süd)
Dipl.-Ing. Renate Zuckerstätter - Sermela (SUM Nord)

MA 18 - Stadtentwicklung und Stadtplanung
Bearbeiter:
Dipl.-Ing. Helmut Augustin, MA 18
Friedrich Kleedorfer, MA 18

Erstellt am: 24.05.2011



Zitate nur mit Quellenangabe; keine Haftung für Vollständigkeit und Richtigkeit; kein Rechtsanspruch ableitbar