

13. Bezirk

Straßenprostitution

zulässig

unzulässig


Dieser Plan ist eine Information und nicht verbindlich!

улична проституция
street prostitution
prostituție stradală
ulična prostitucija
Sokak fahişeliği
utcai prostitúció

разрешено
legal
permis
dozvoljeno
pripustné
izin verilen bölge
engedélyezett

забранено
illegal
nepermis
nedozvoljeno
nepripustné
izin verilmeyen bölge
nem engedélyezett

Този план има информативен, а не задължителен характер.
This map is for your information only.
Acest plan este informativ dar nu obligatoriu!
Ovaj plan je informacija i nije obavezujući!
Tento plán má len informatívny charakter a nie je záväzný!
Bu plan bir bilgidir ve bağlayıcı değildir!
Ez a térkép csak tájékoztatásul szolgál és nem kötelező jellegű!

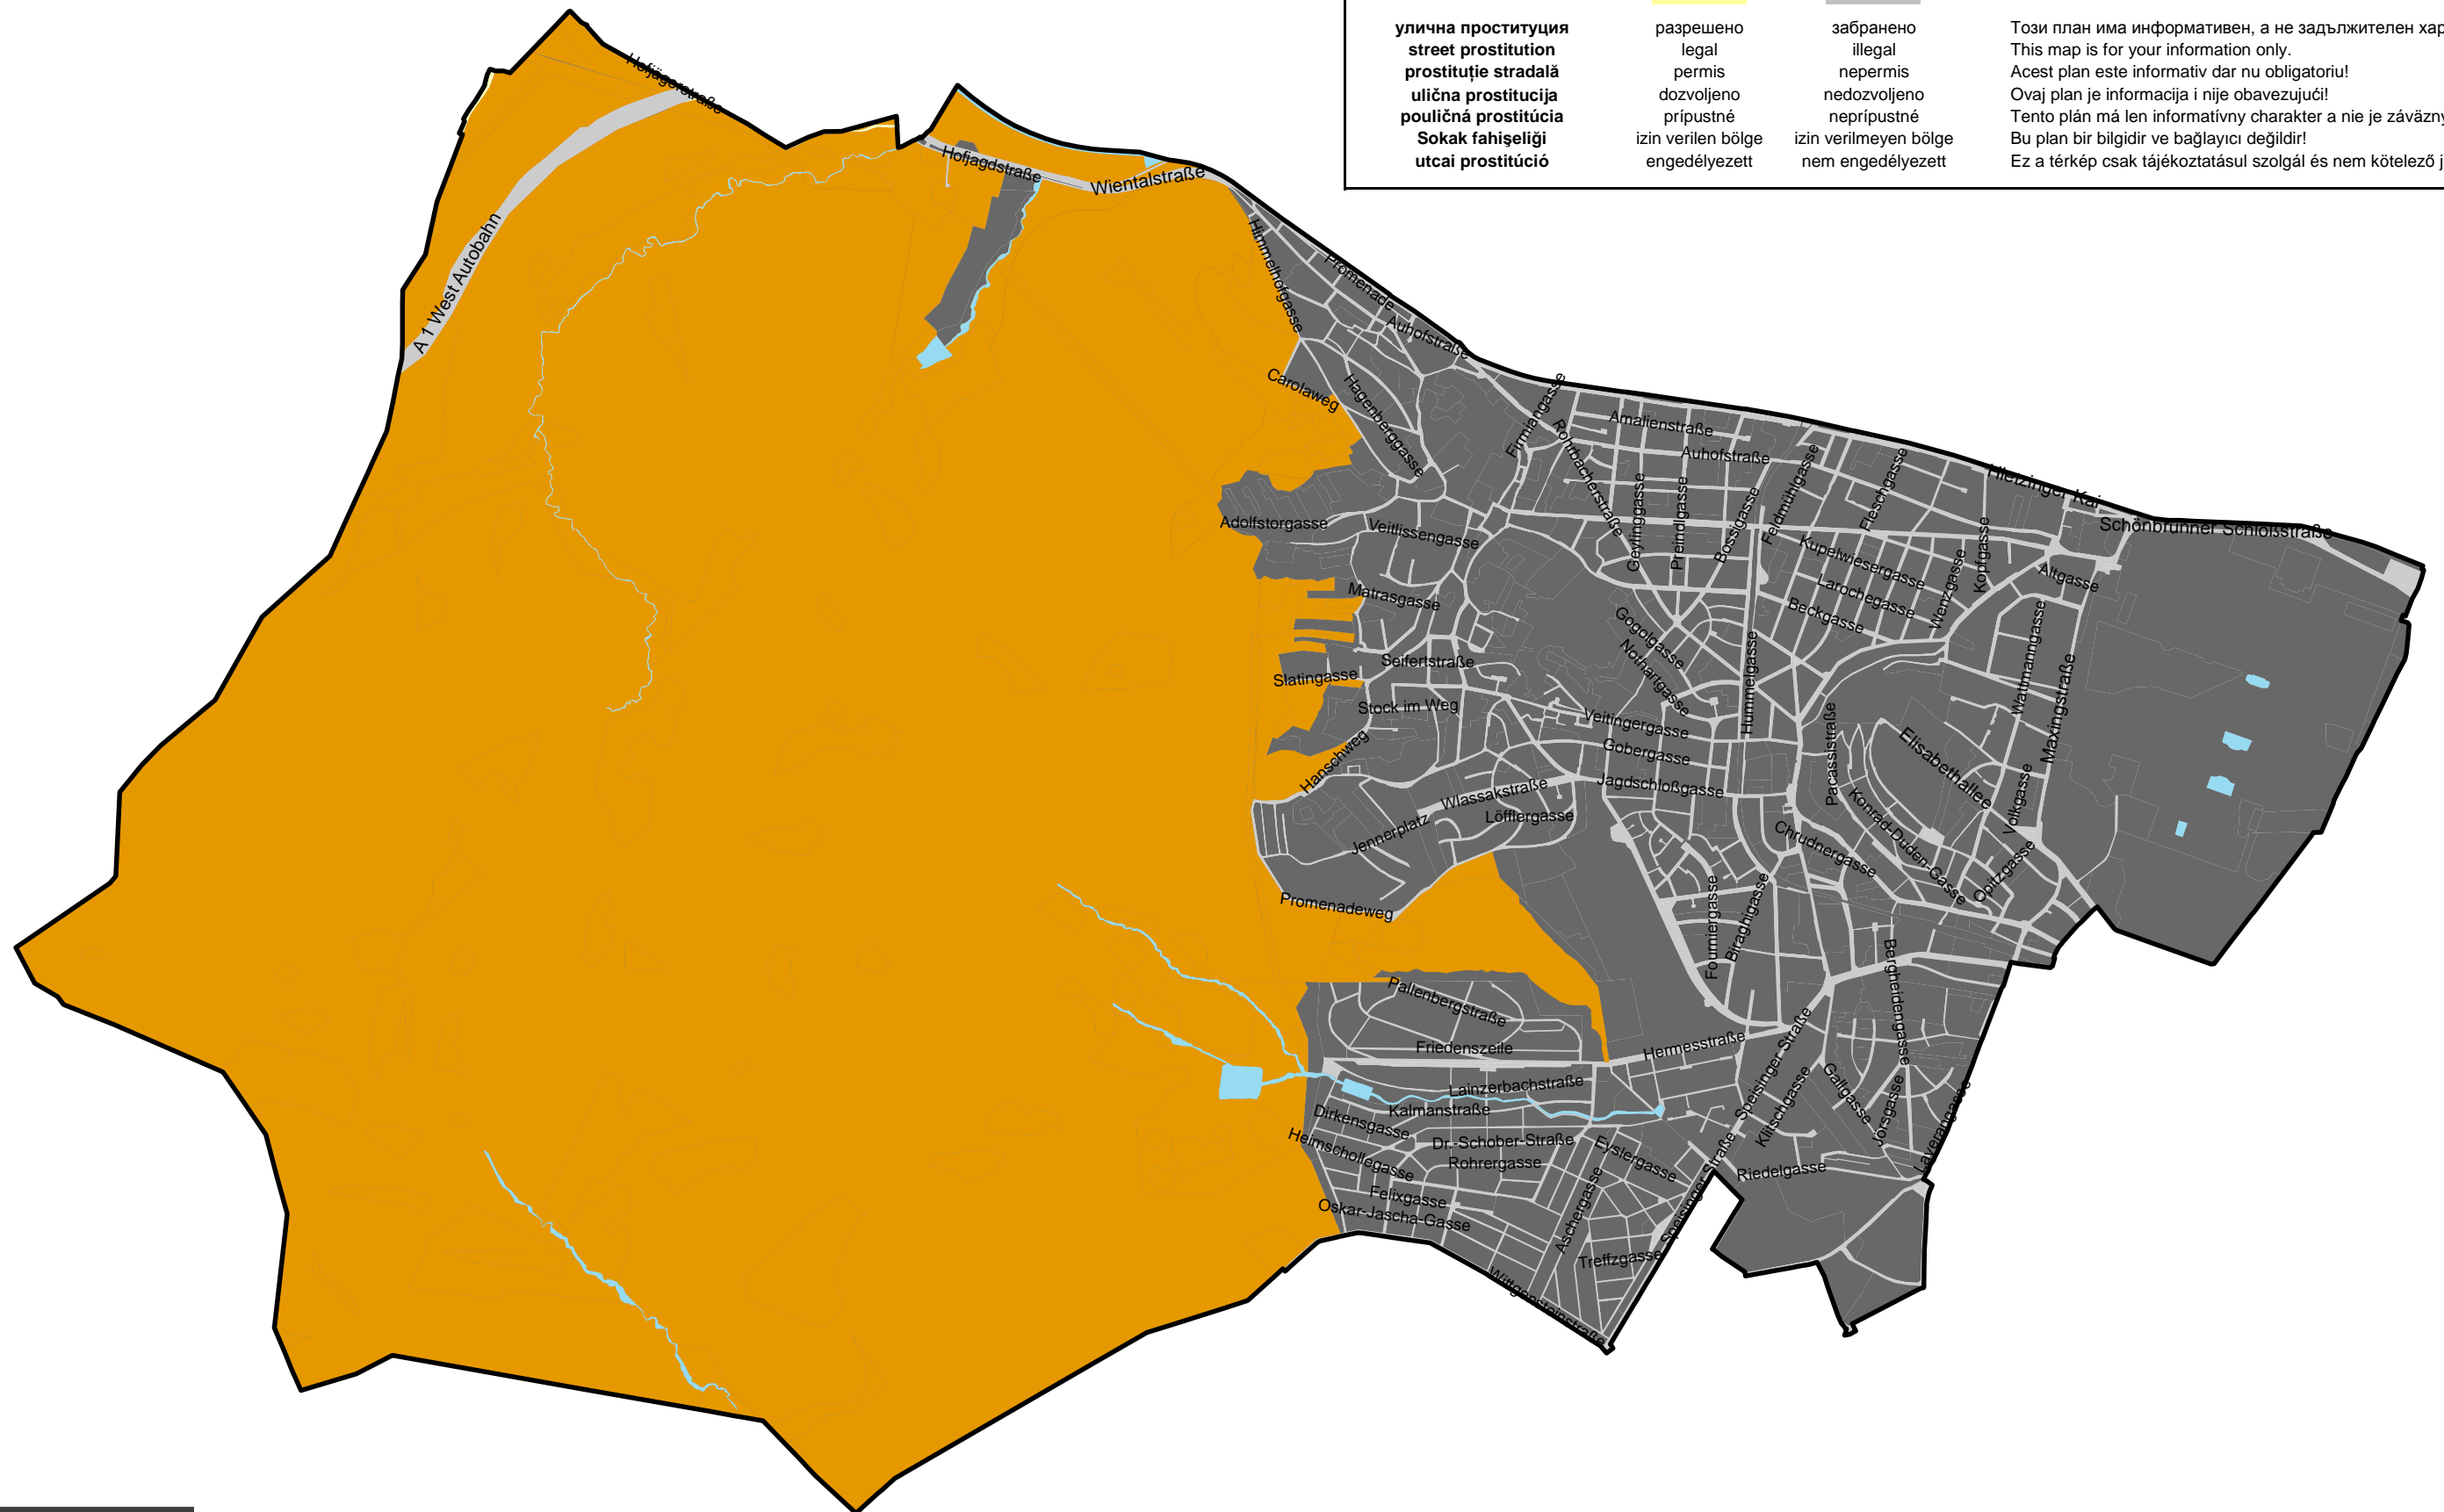

Quellenangabe: Stadt Wien
MA 21B - Stadtteilplanung und Flächennutzung Süd-Nordost
ViennaGIS - Geografisches Informationssystem der Stadt Wien
Weiterverwendung nur mit Quellenangabe.
Keine Haftung für Vollständigkeit und Richtigkeit.
Kein Rechtsanspruch ableitbar.

