

**FLÄCHENWIDMUNGS- UND BEBAUUNGSPLAN
PLANDOKUMENT 8184**

Genehmigt mit Beschluss des Gemeinderates v23.02.2018 Pr.ZI 925884GSK/17
Erhältlich in der Mag.Ab. 21
1082 - Wien, Rathausstr. 14-16
1.Stock, Zi. 116
Preis: Euro 1,98

MAGISTRAT DER STADT WIEN
MAGISTRATSABTEILUNG 21
STADTTEILPLANUNG UND FLÄCHENNUTZUNG

Wien, am 30.10.2017



DER ABTEILUNGSLEITER

3

30.10.2017

Situationsgrundlage:
Mehrzweckkarte, MA41 - Stadtvermessung
39-02; 40-02

Kang

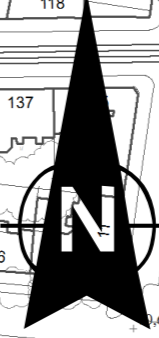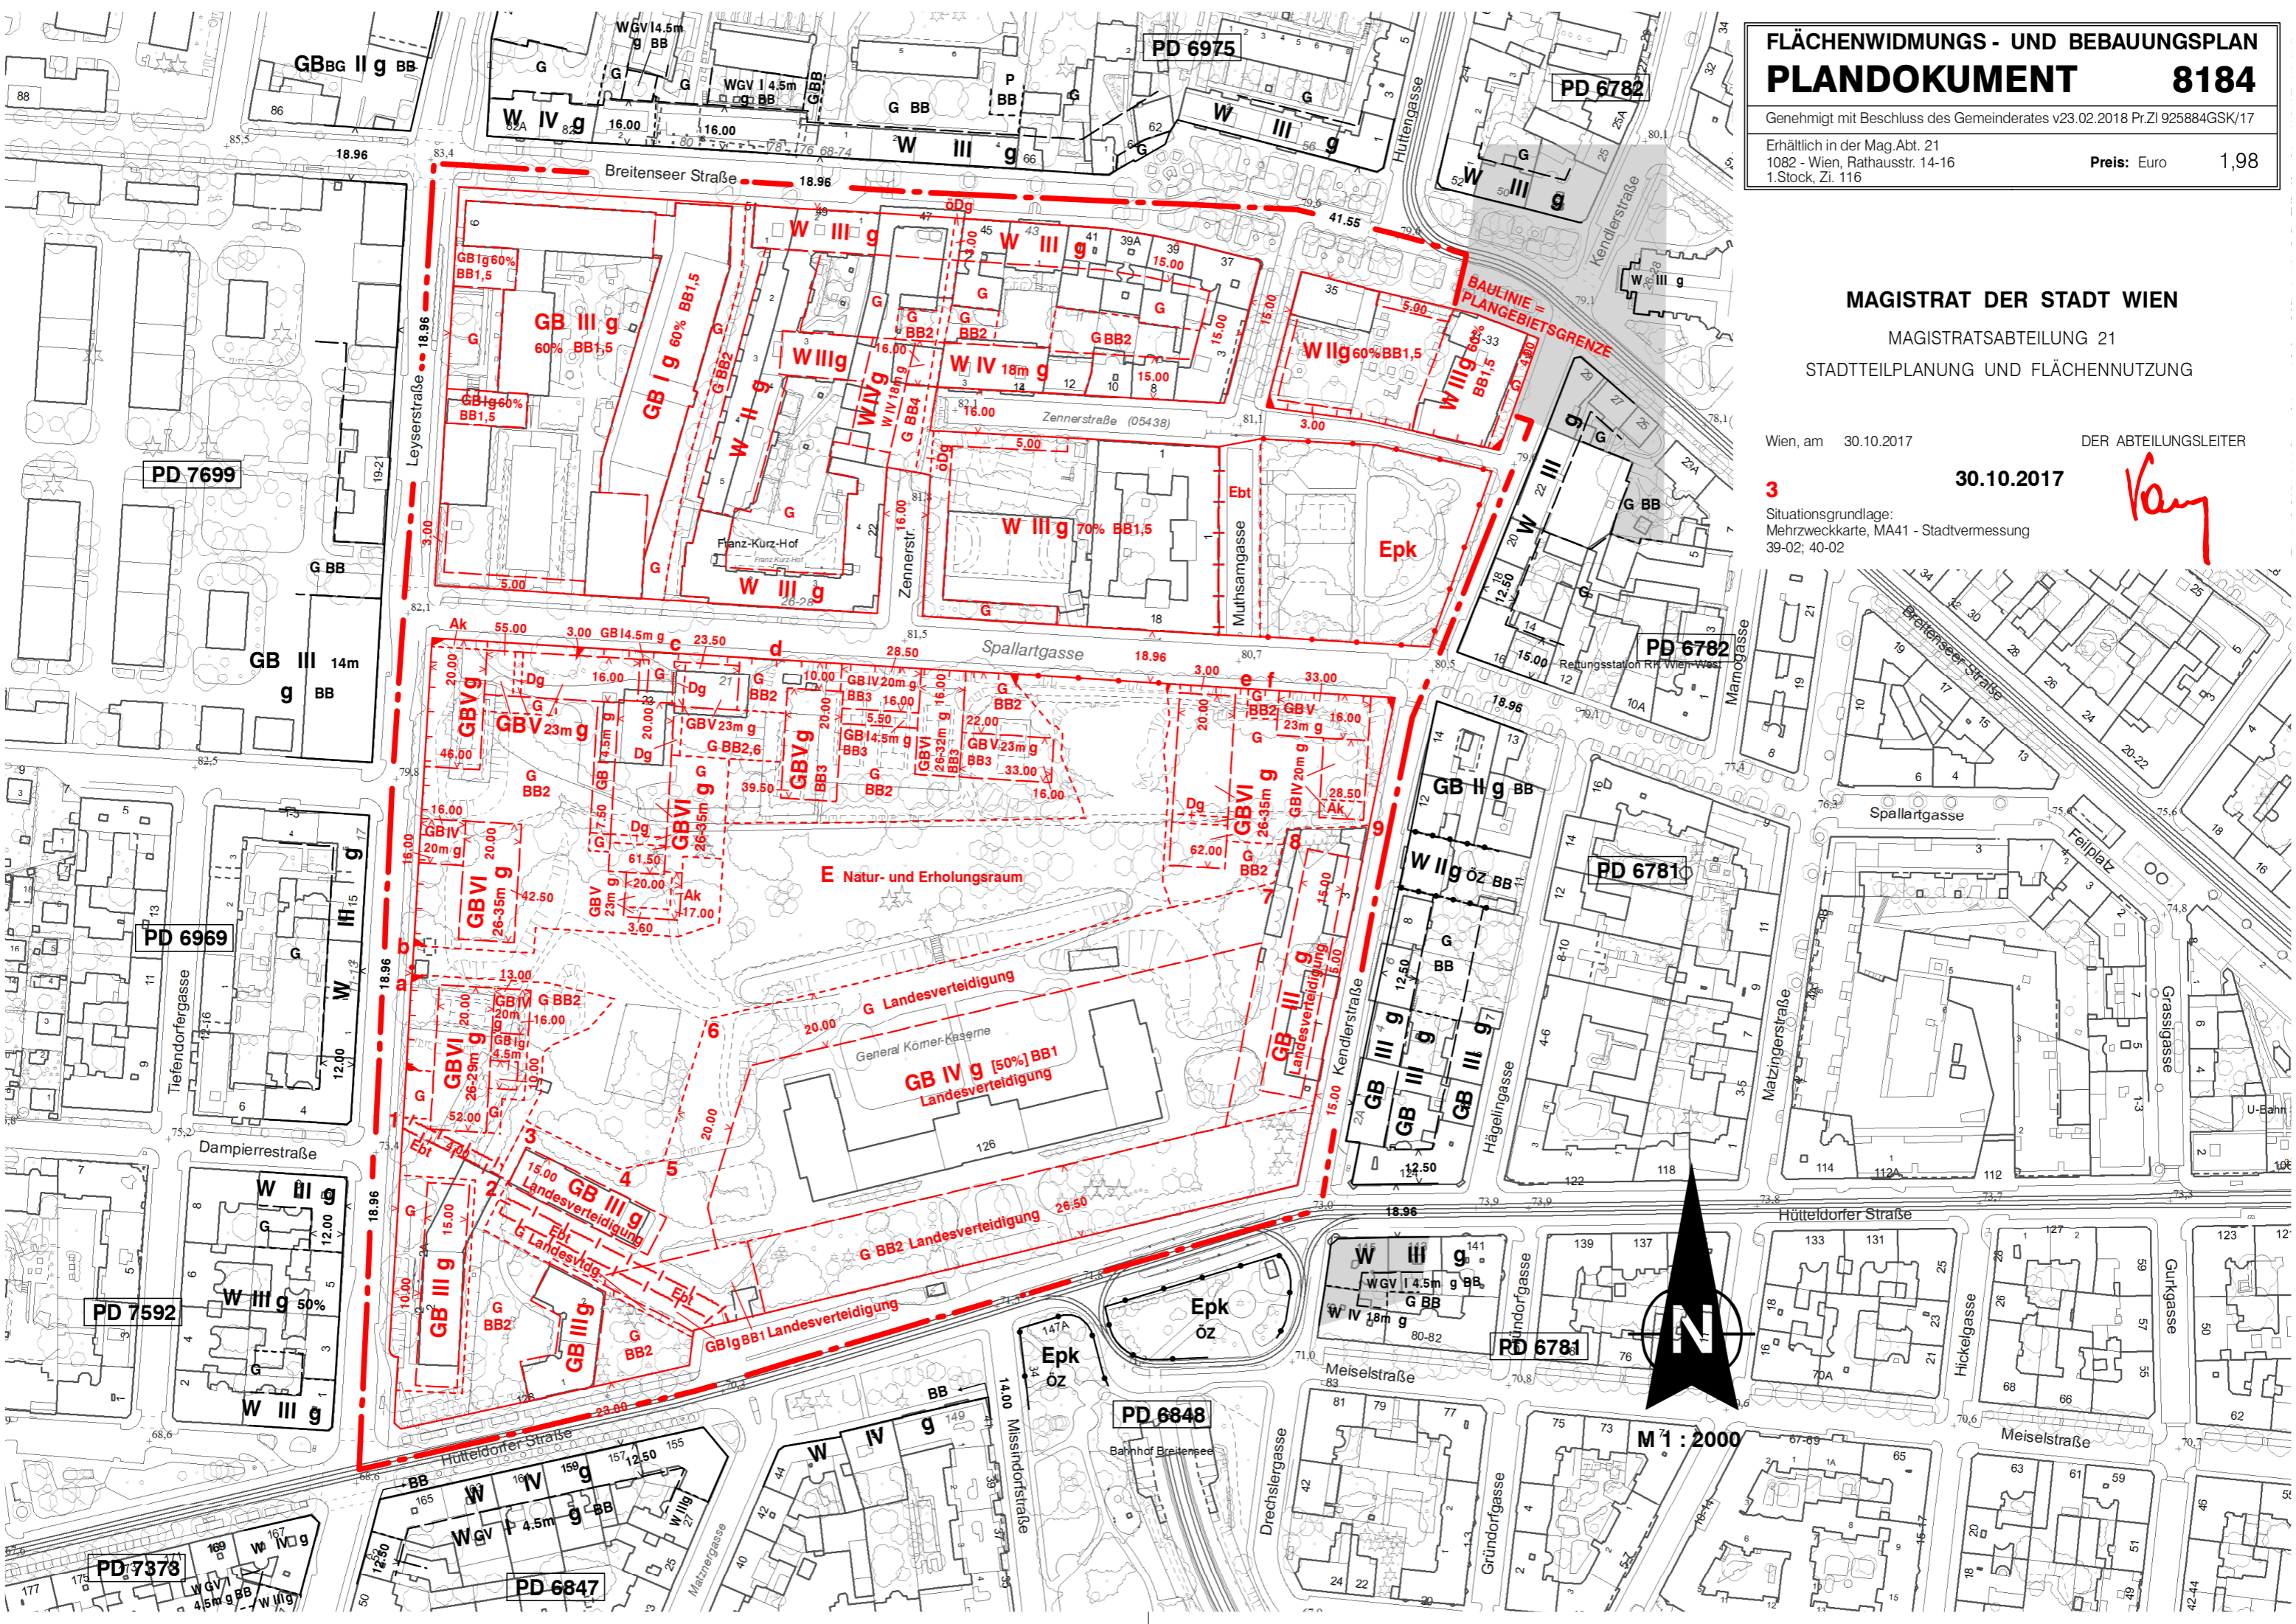

M 1 : 2000