FLÄCHENWIDMUNGS - UND BEBAUUNGSPLAN

Stadt Wien Stadtteilplanung u. Flächenwidmung Innen-Südwest

PLANDOKUMENT 8250

Pr.Zl. 955494-2019-GSK

Beschluss des Gemeinderates: 24.06.2020
Kundmachung: 23.07.2020

Wien, am 28.10.2019

Der Abteilungsleiter

Situationsgrundlage: Mehrzweckkarte (MA41)
38+06, 38+04, 39+04, 39+06
Erhältlich: Servicestelle Stadtentwicklung, 1010, Rathausstr. 14-16, 1. Stock
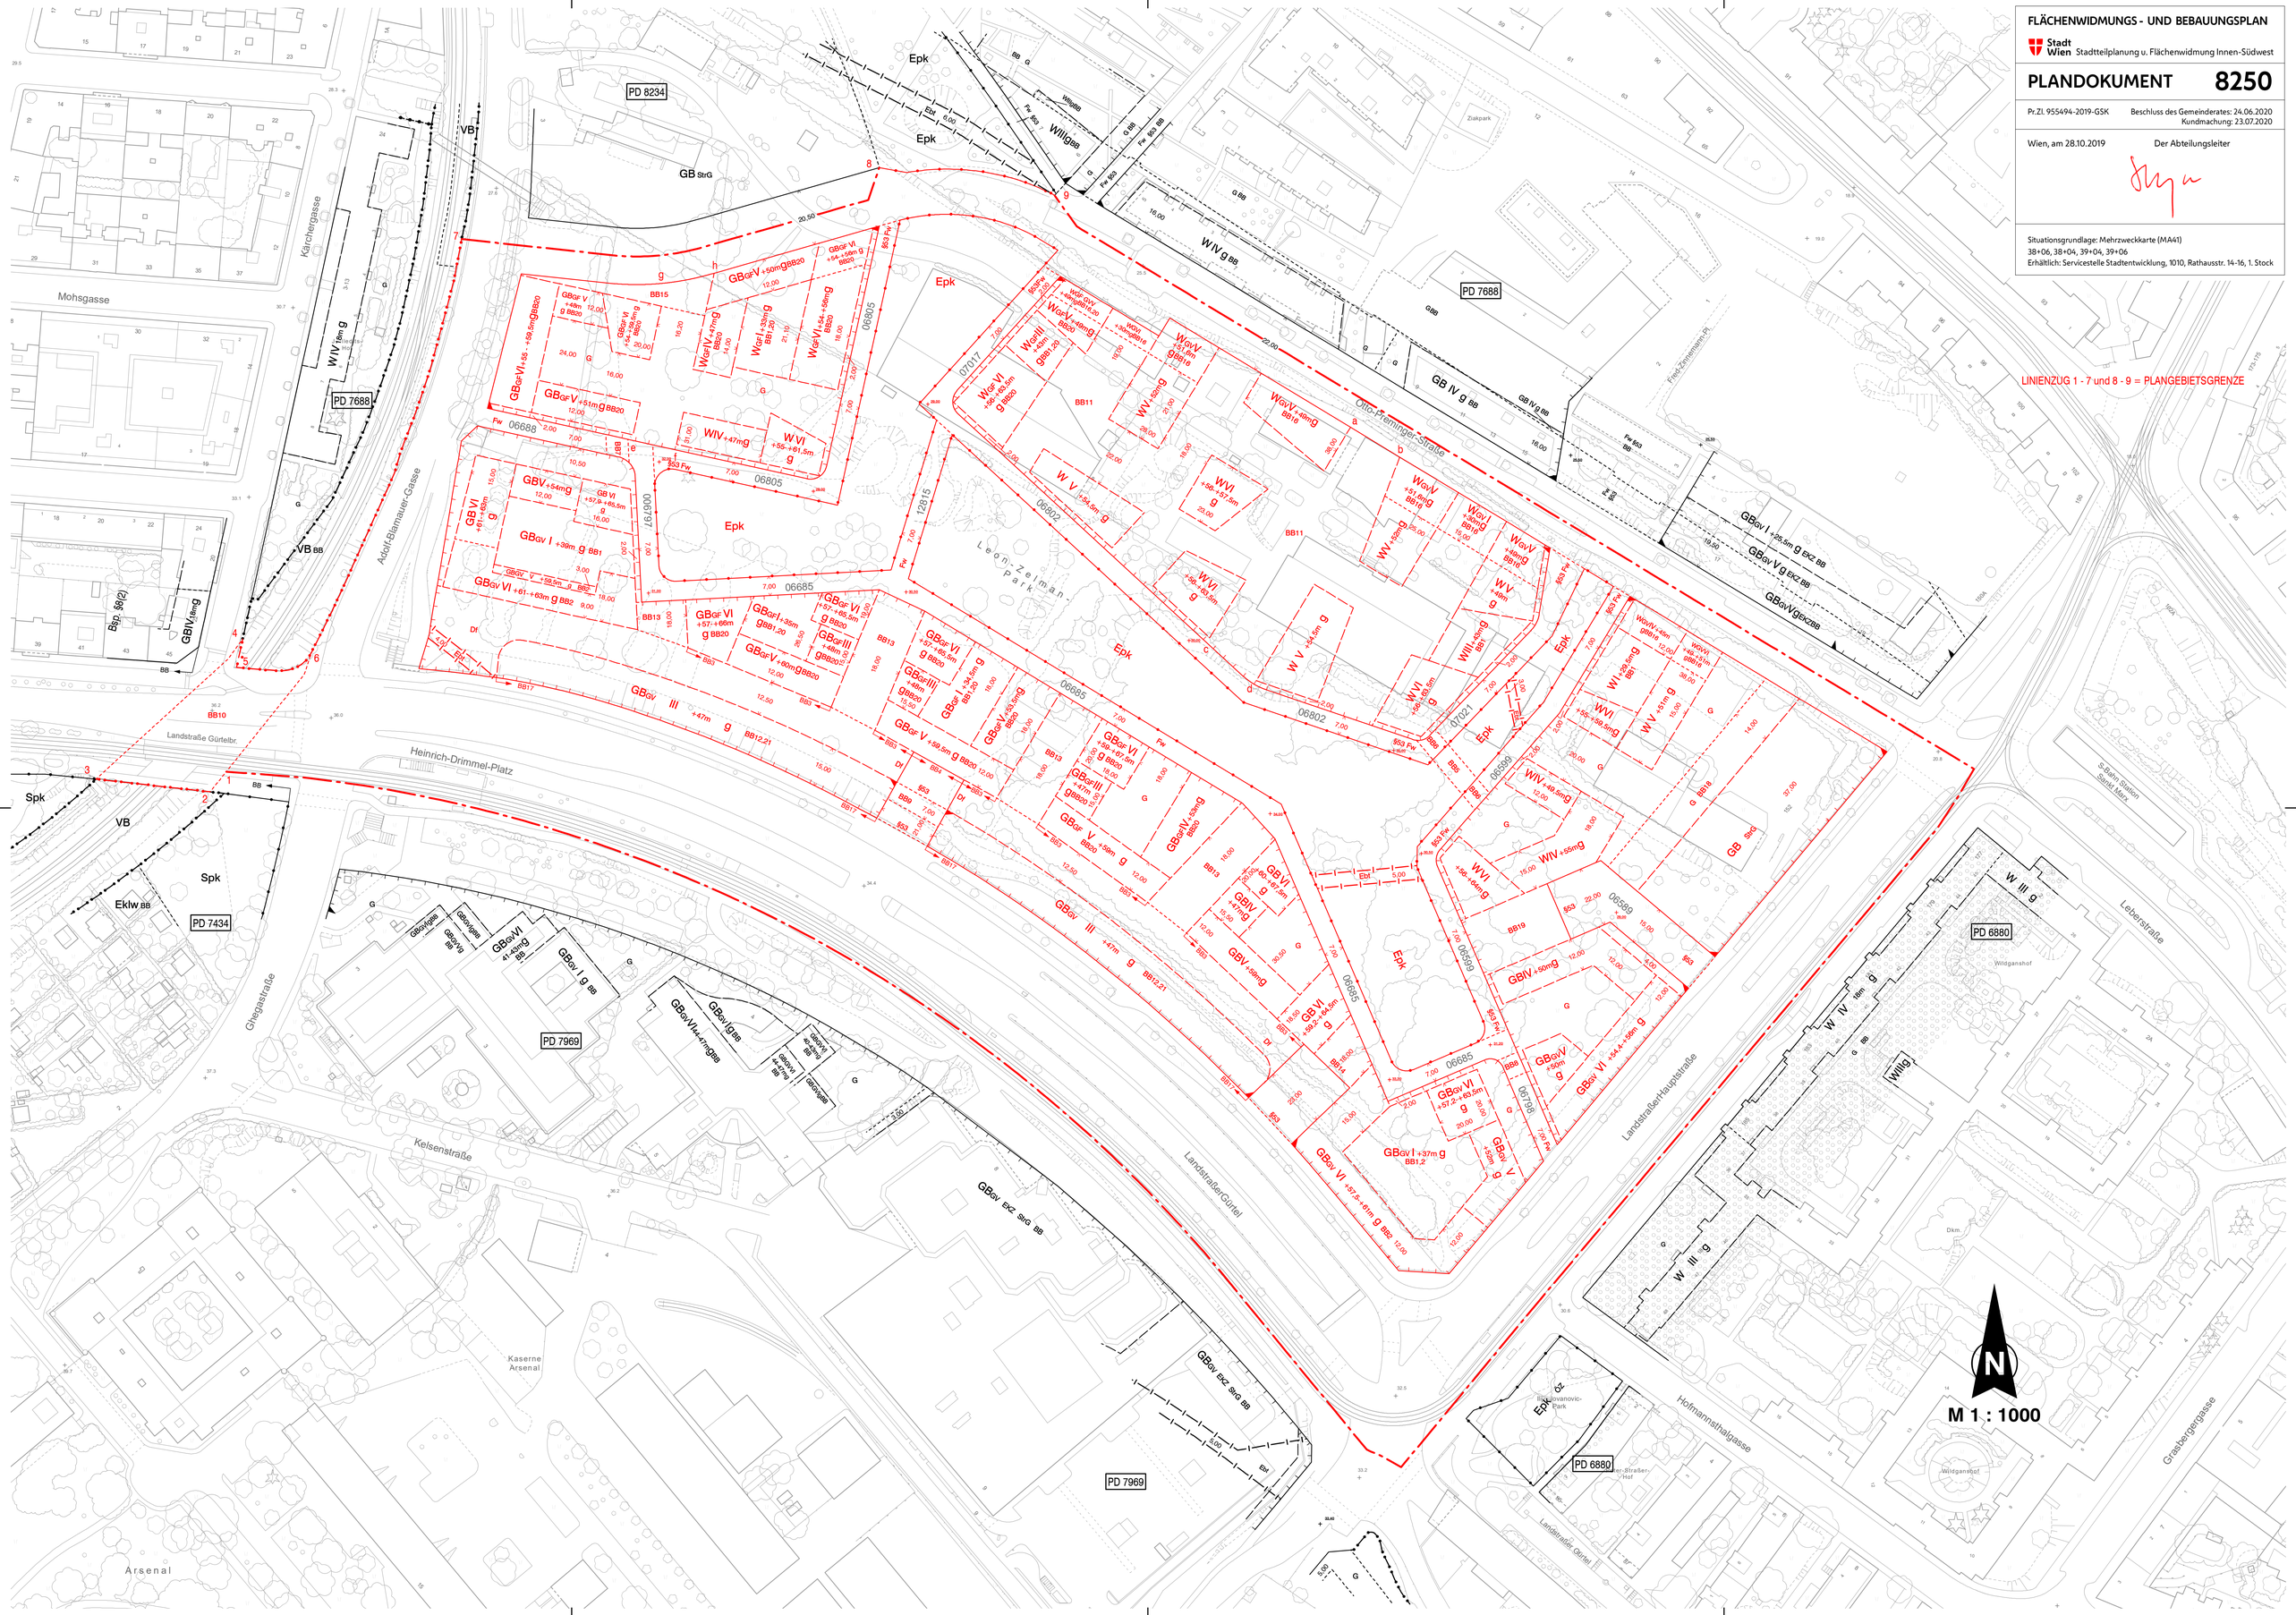
LINIENZUG 1 - 7 und 8 - 9 = PLANGEBIETSGRENZE