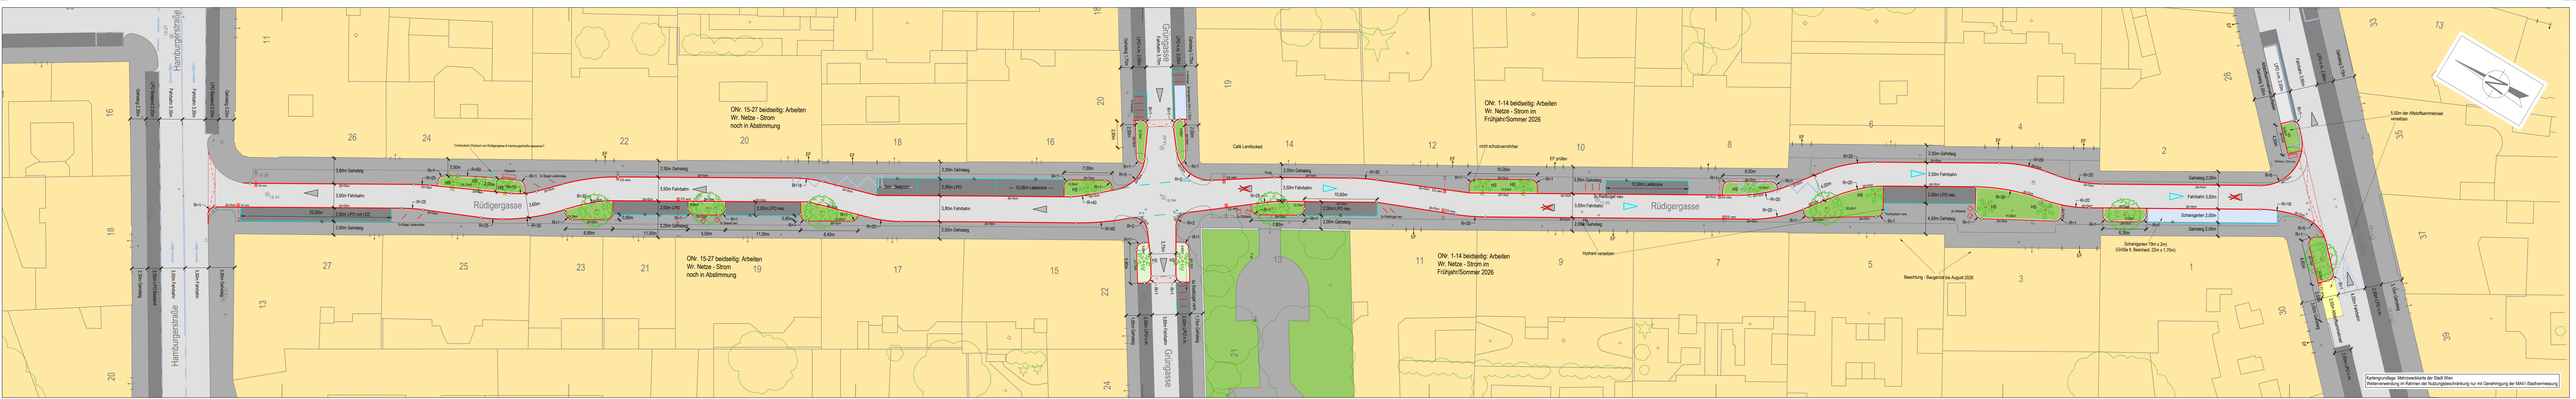
Hamburgerstraße
Rüdigergasse
Grüngasse
ÖNV: 15-27 beidseitig: Arbeiten
Wr. Netze - Strom
noch in Abstimmung
ÖNV: 1-14 beidseitig: Arbeiten
Wr. Netze - Strom im
Frühjahr/Sommer 2026
Café Landlocked
nicht schutzwasserfrestar
Hydrant versetzen
Bewächtung - Baugerüst bis August 2026
Schrangarten 1m x 2m)
(Größe lt. Beschluß: 22m x 1,75m)
Gehsteig 2.20m
Fahrbahn 3.30m
Kartengrundlage: Mehrzweckkarte der Stadt Wien
Weiterverwendung im Rahmen der Nutzungsbeschränkung nur mit Genehmigung der MA41-Stadtvermessung