




# 22., Am Rain | Verkehrskonzept

## Öffentlicher Verkehr | Fuß- und Radverkehr

Veränderung Am Rain

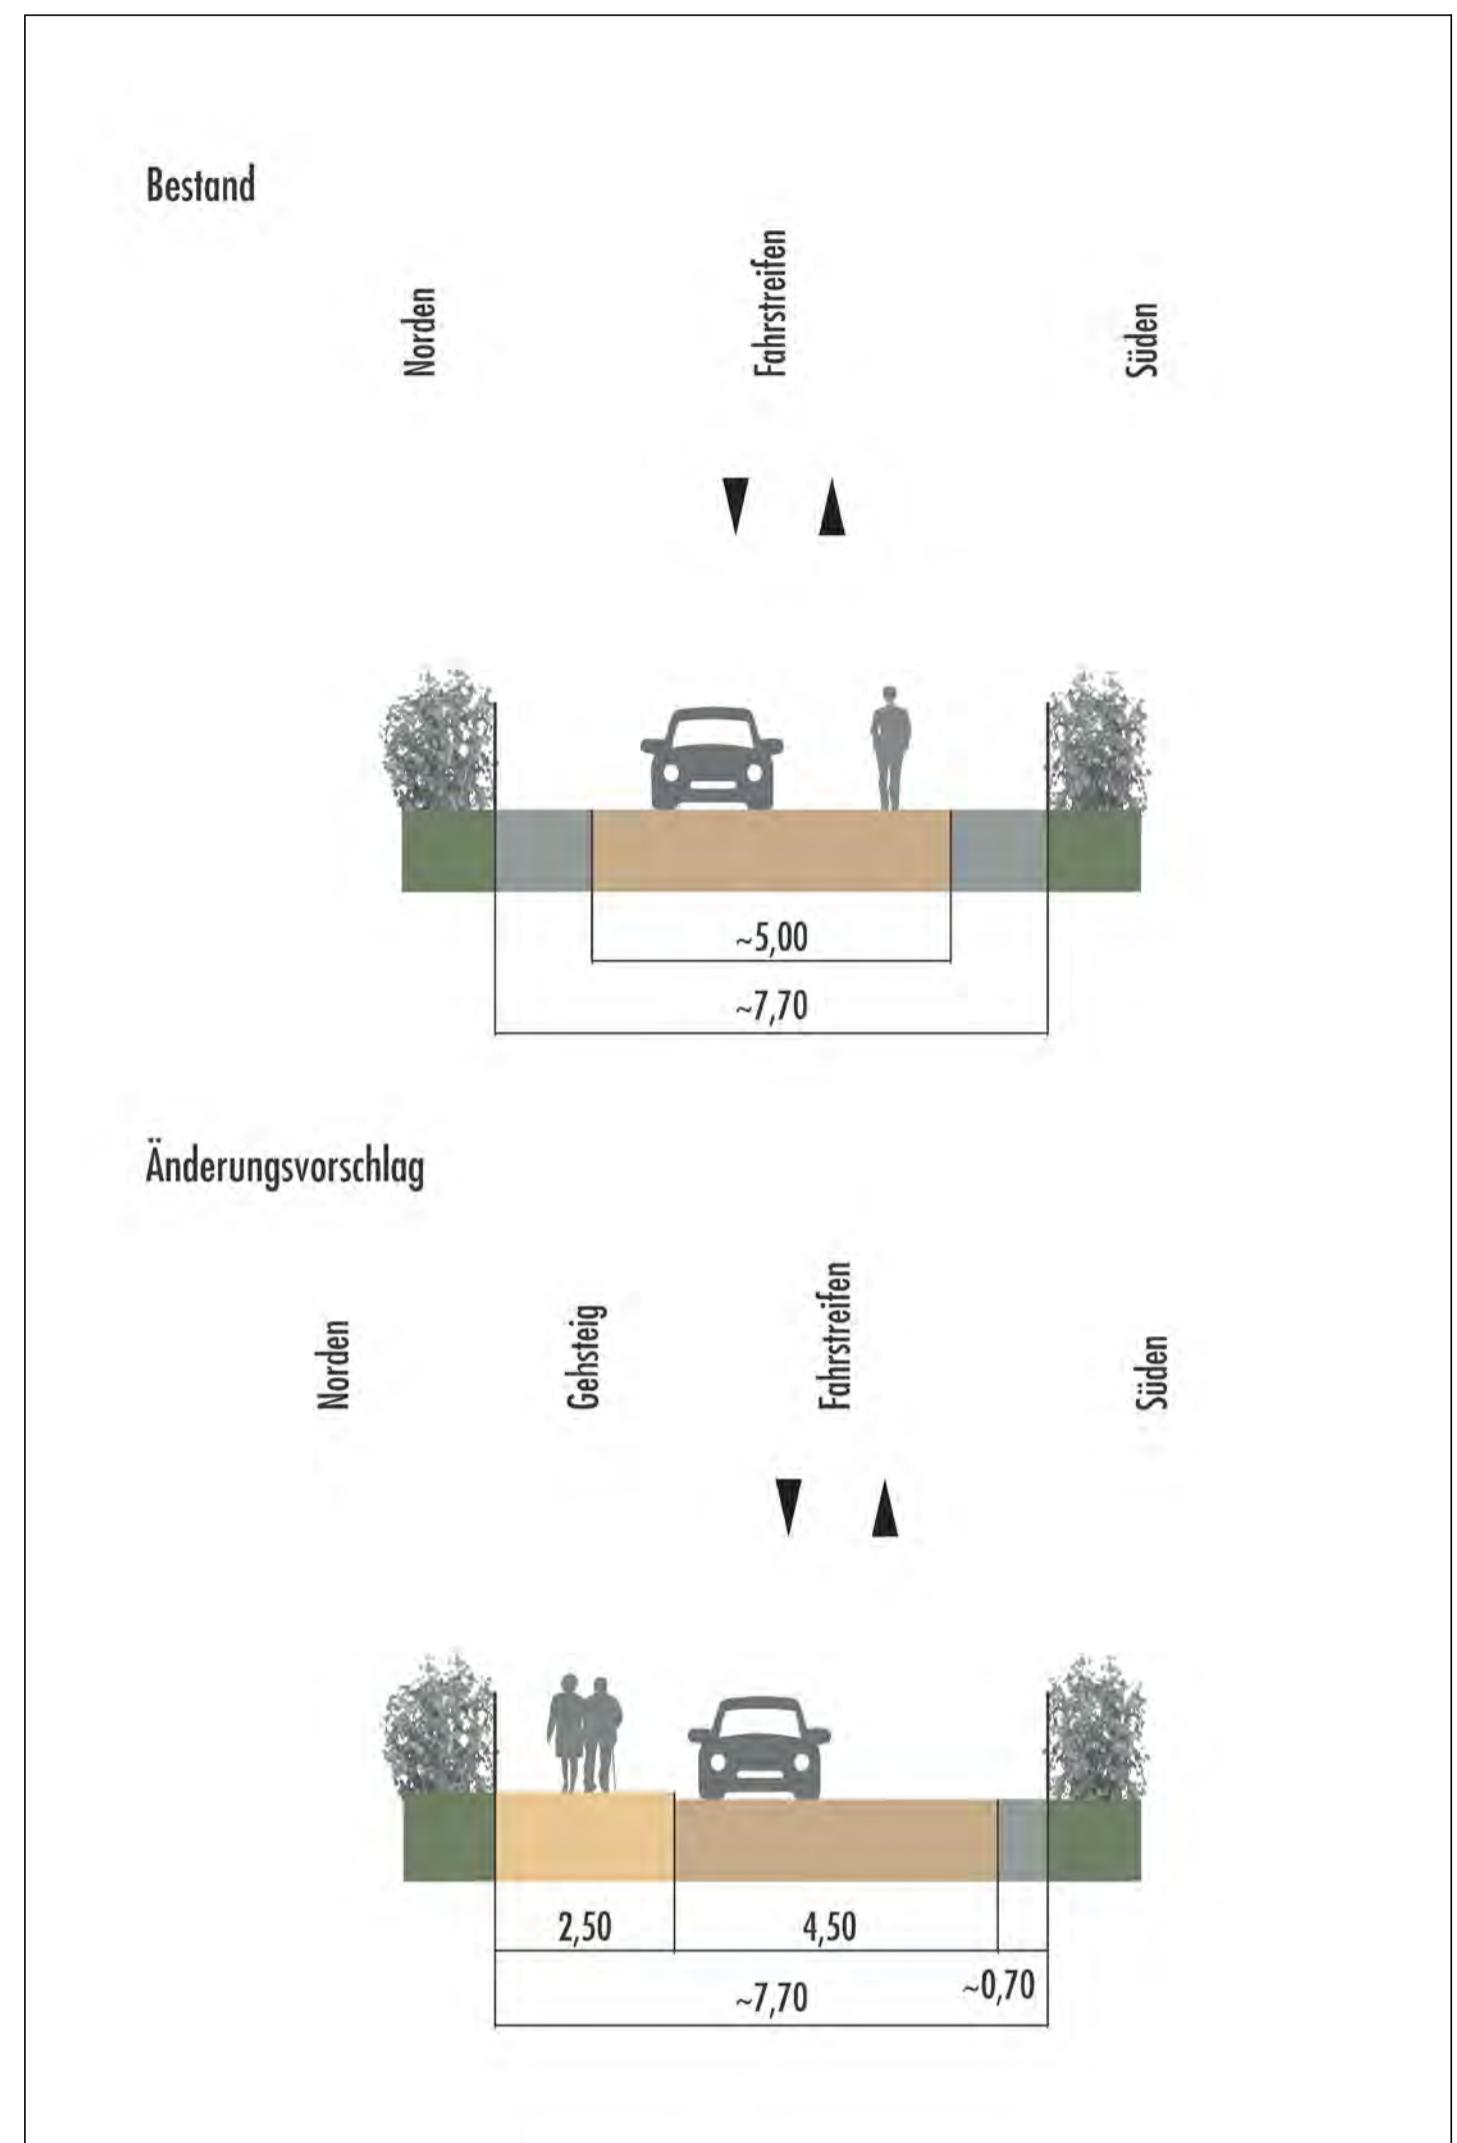

Veränderung Breitenleer Straße bei Bushaltestelle

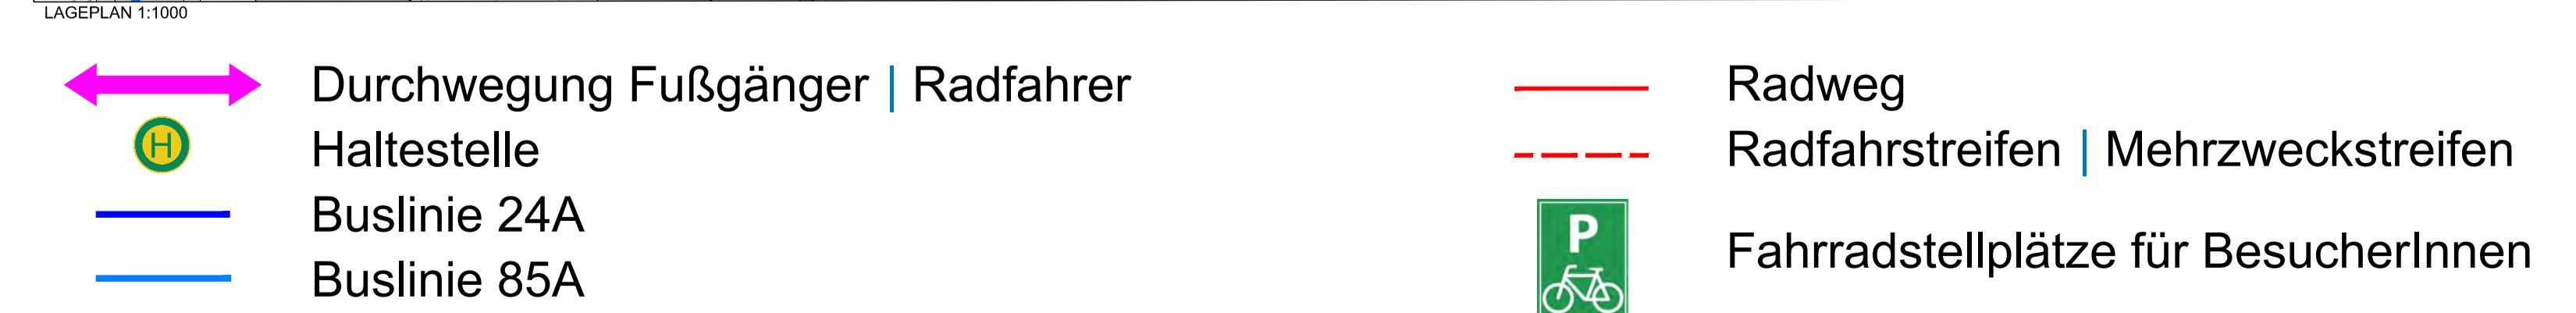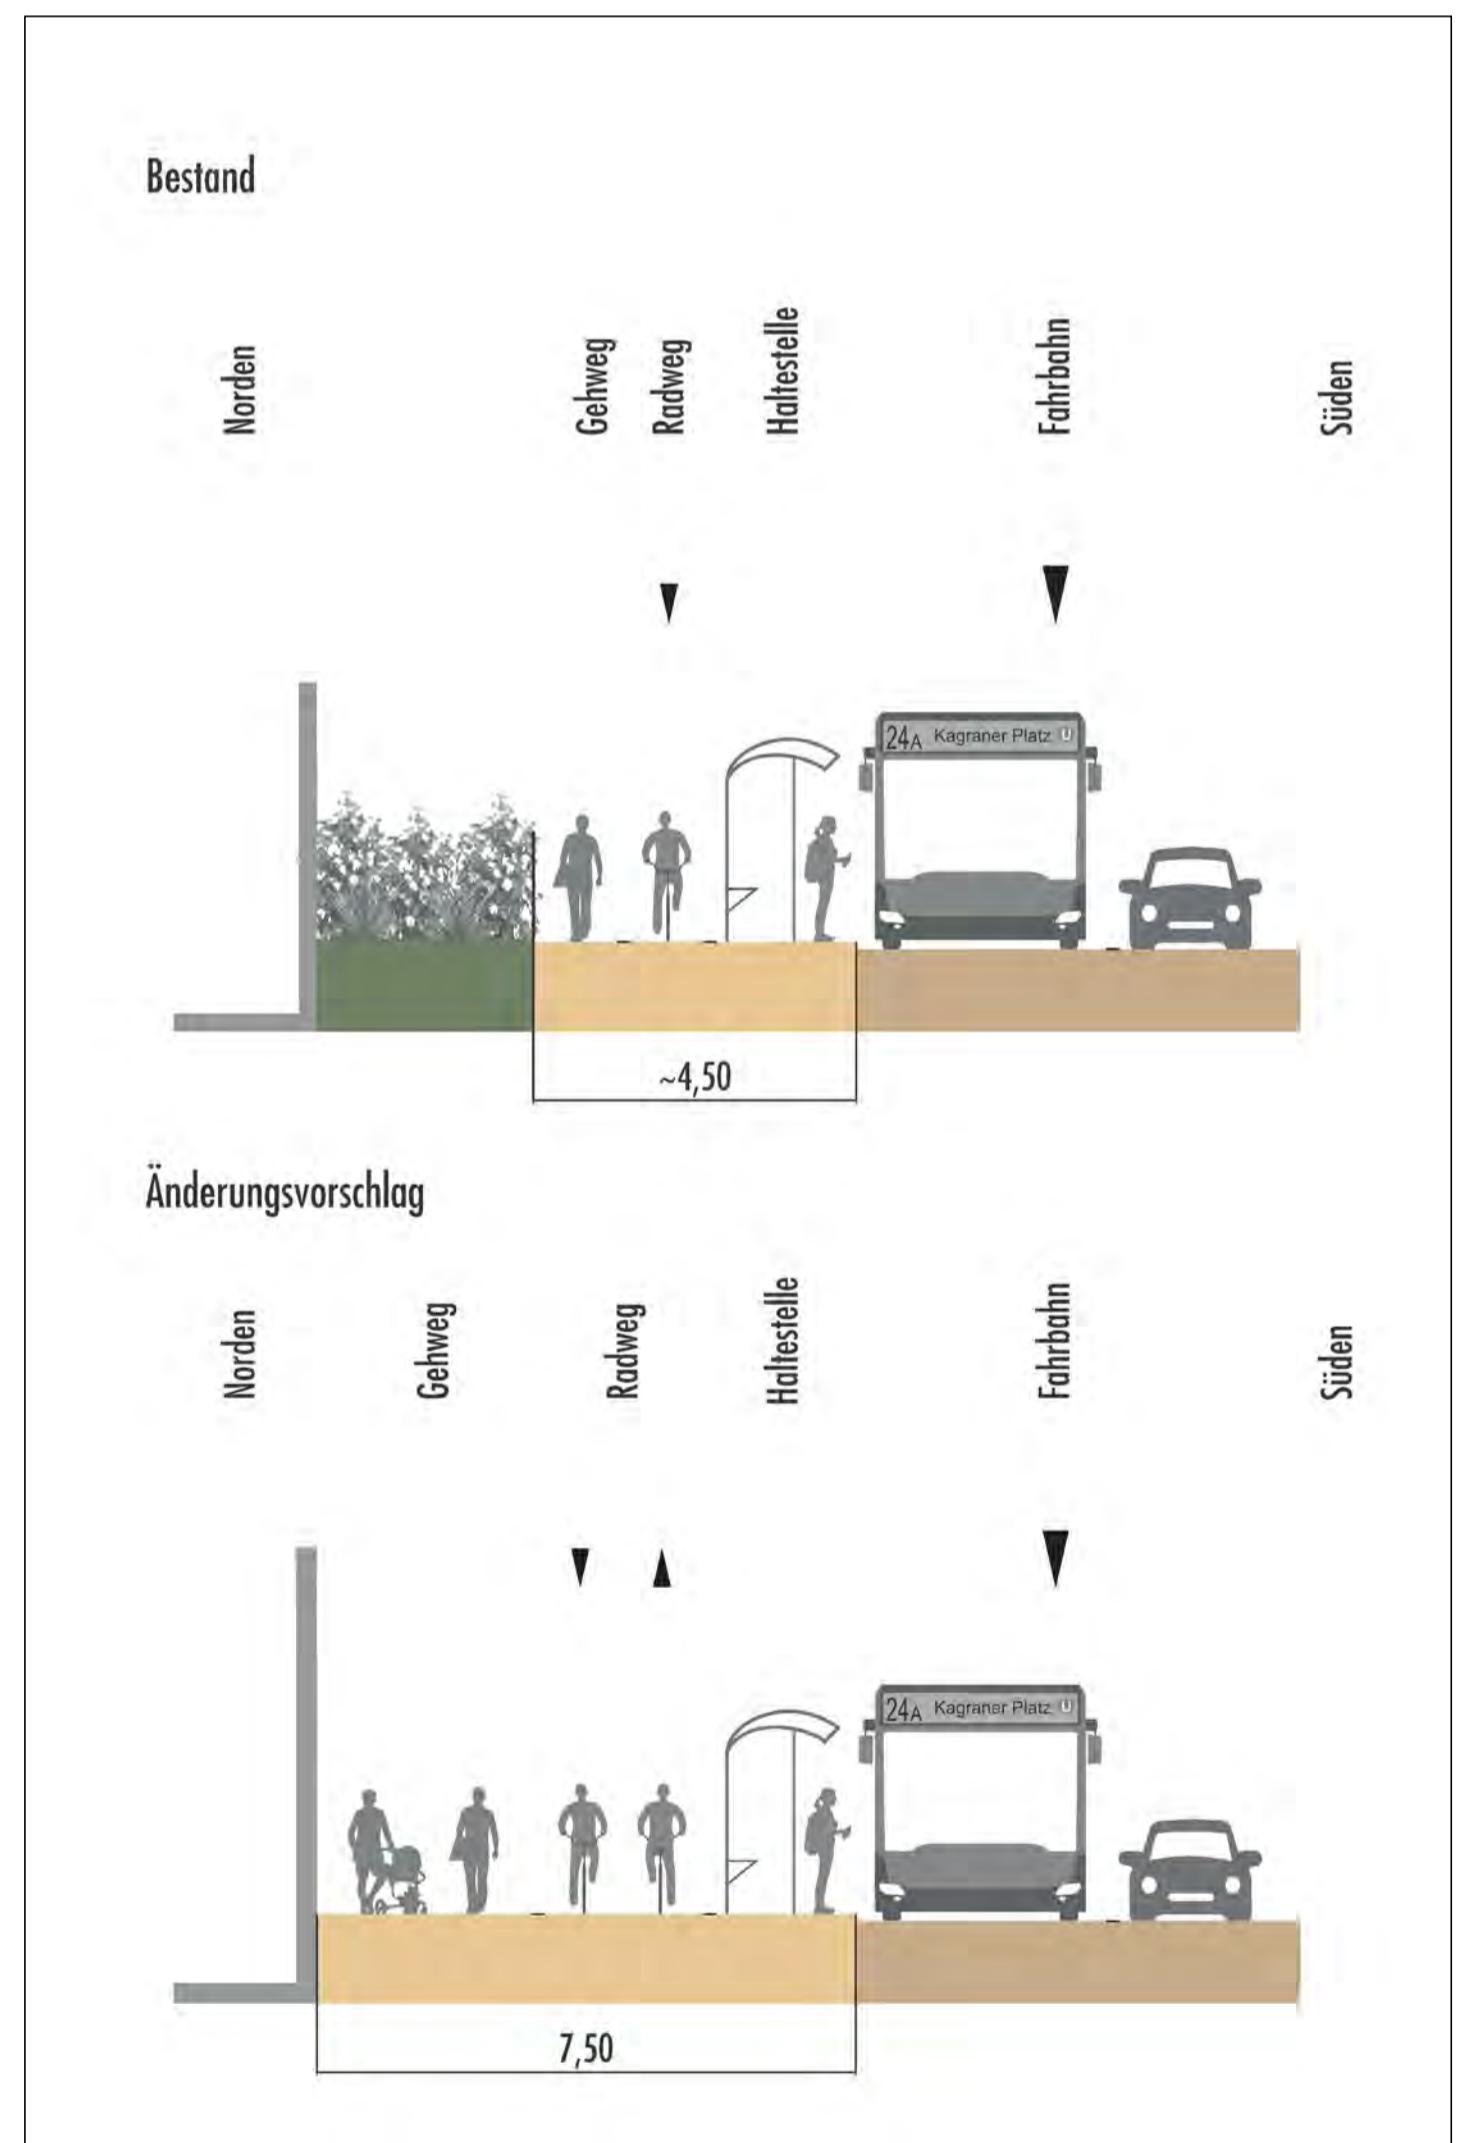

## KFZ-Verkehr

