


# Städtebauliches Leitbild




Lageplan 1:2000

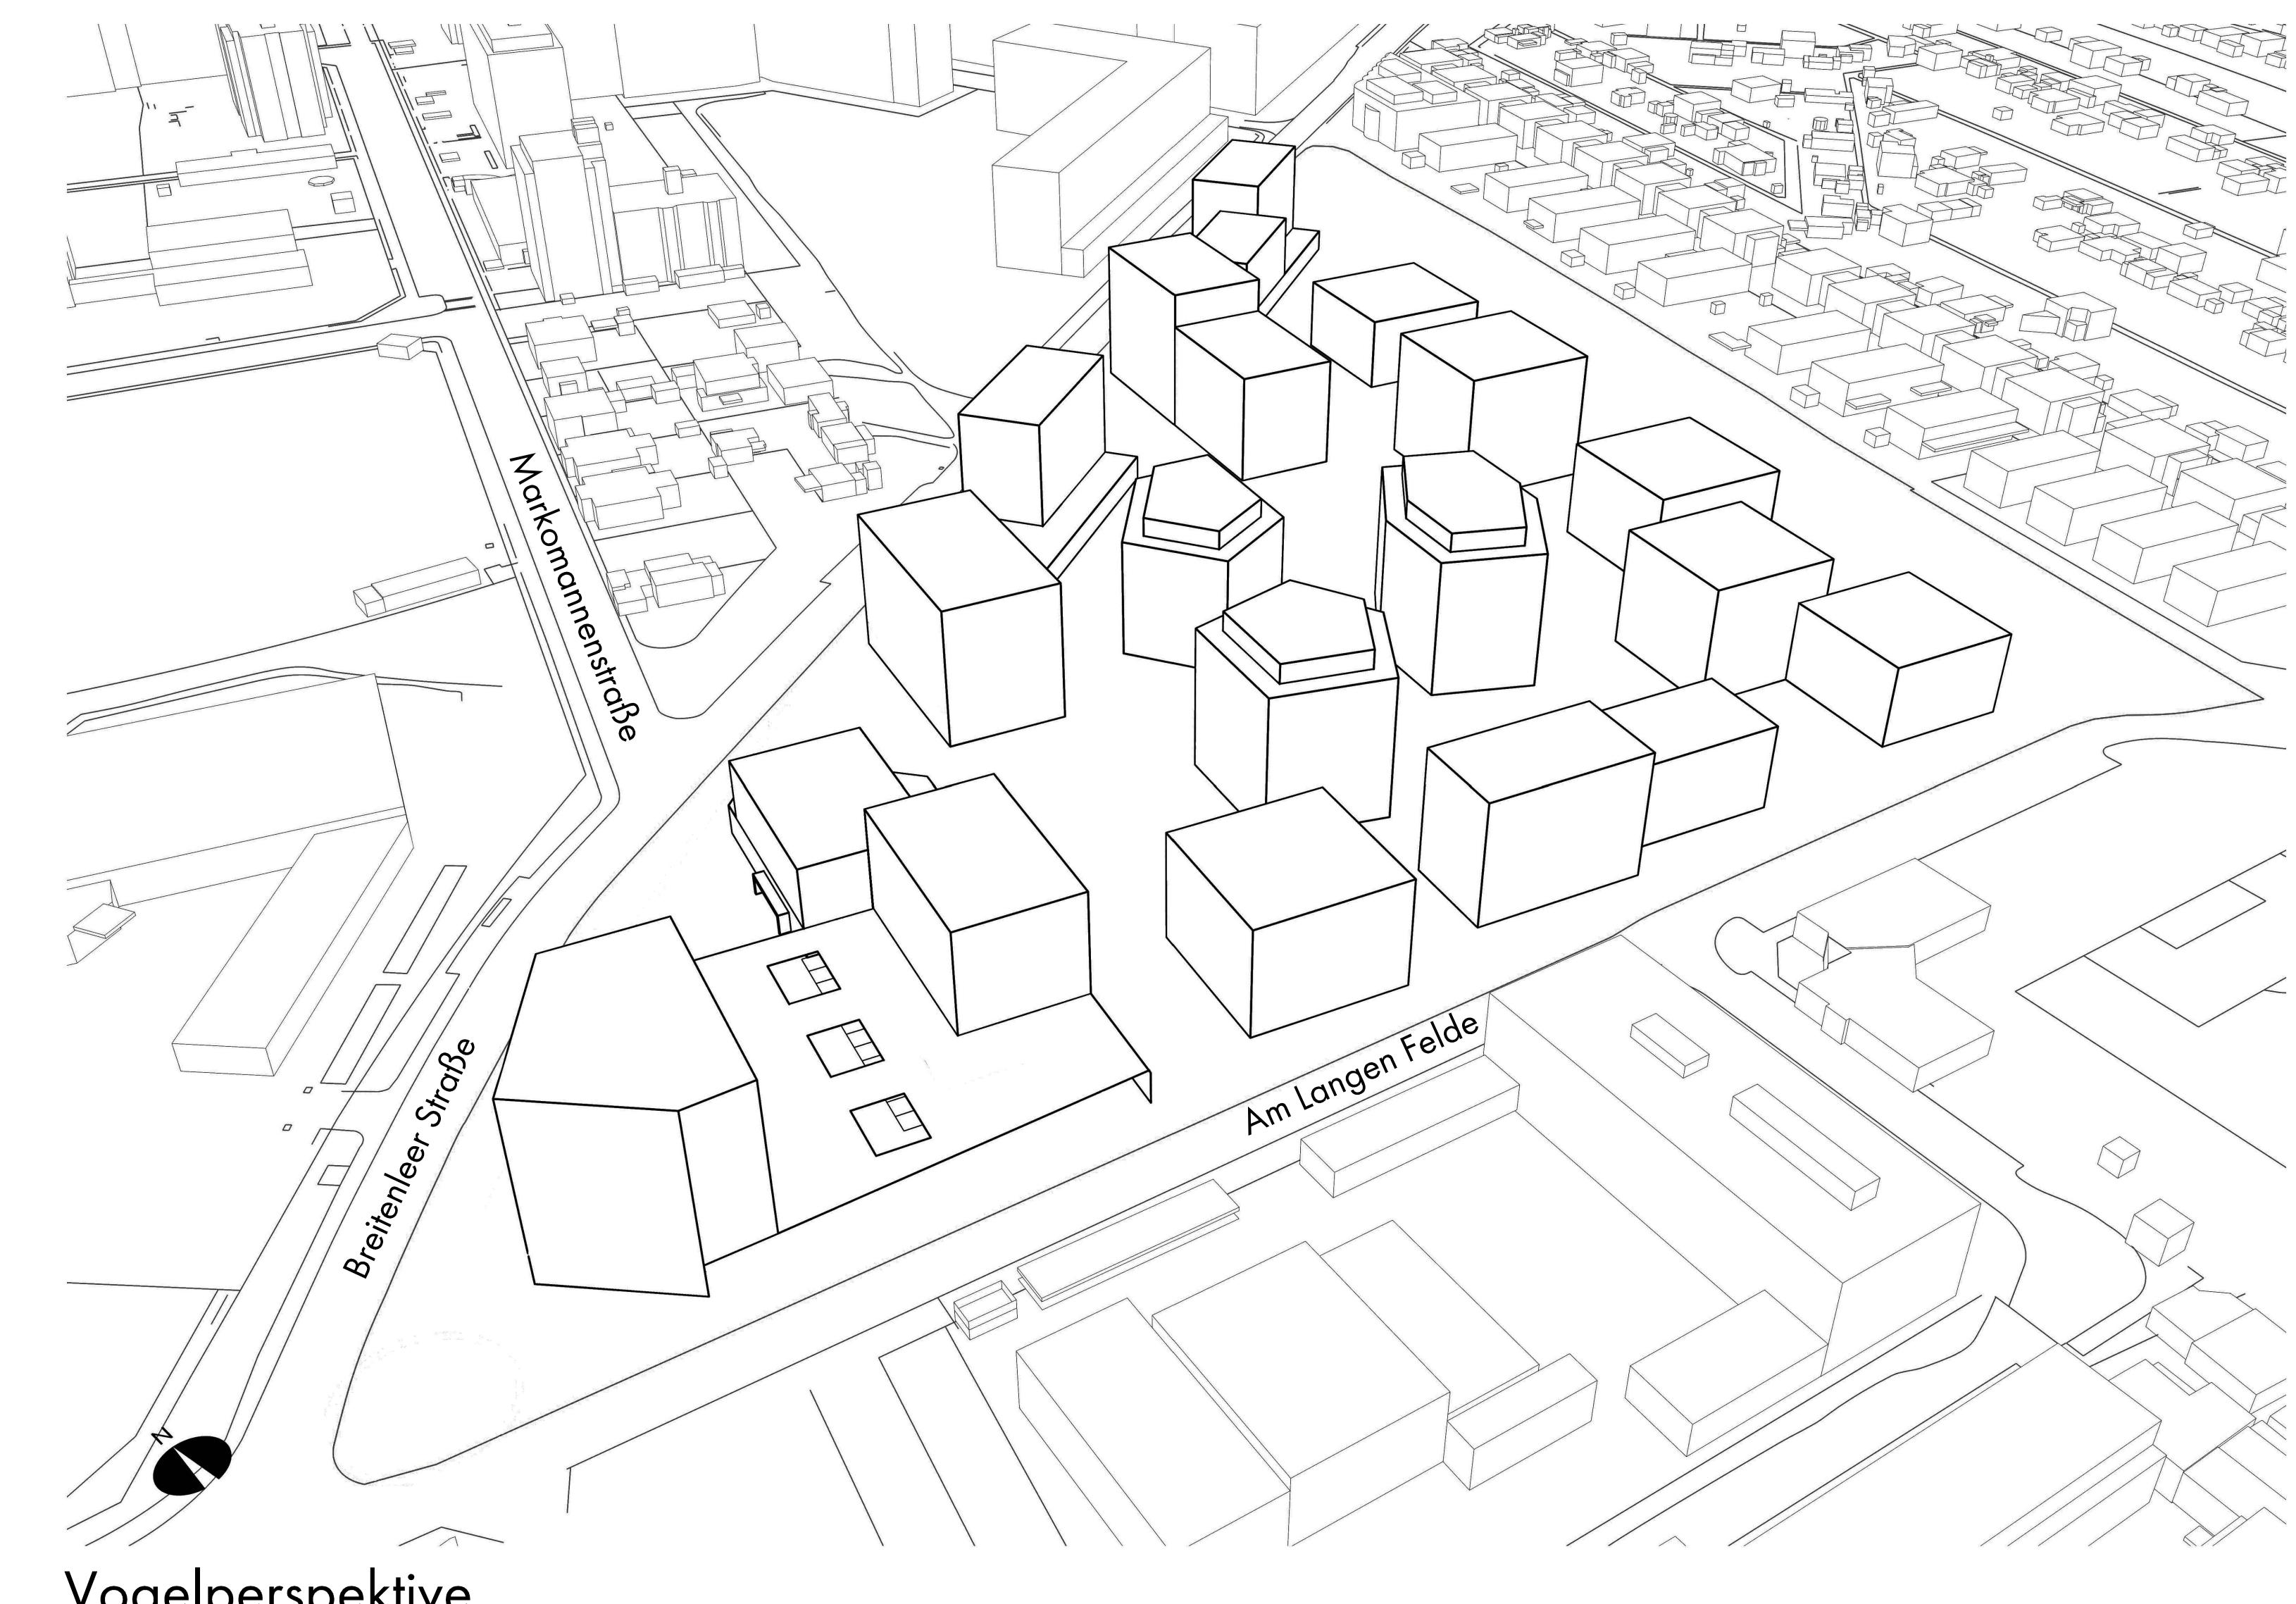

Vogelperspektive



Lageplan 1:1000

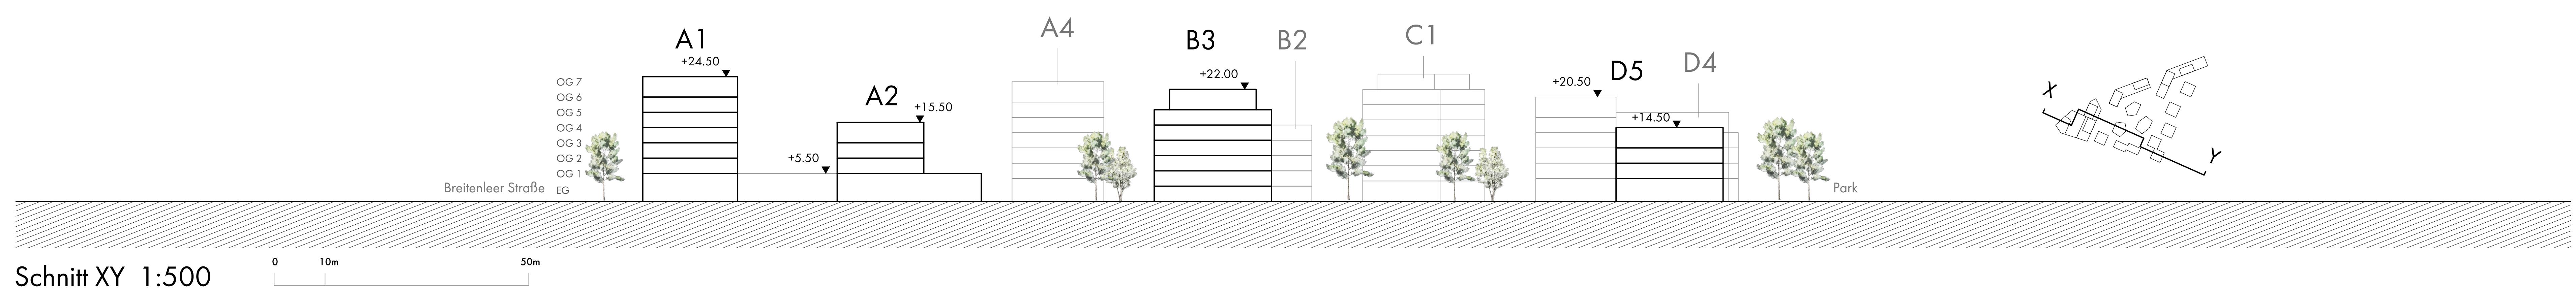

Schnitt XY 1:500

© SHIBUKAWA EDER ARCHITECTS ZT GmbH F+P ARCHITEKTEN ZT GmbH SIMMA ZIMMERMANN LANDSCHAFTSARCHITEKTINNEN

## 22., Breitenleer Straße Süd