


ENTWURF 2

Wien, am 11.03.2026 Der Abteilungsleiter
Dipl.-Ing. Dr. Bernhard Steger e.h.

Situationsgrundlage: Mehrzweckkarte (MA41)
35+01, 35-01, 36-01, 36+01

##signaturplatzalter##

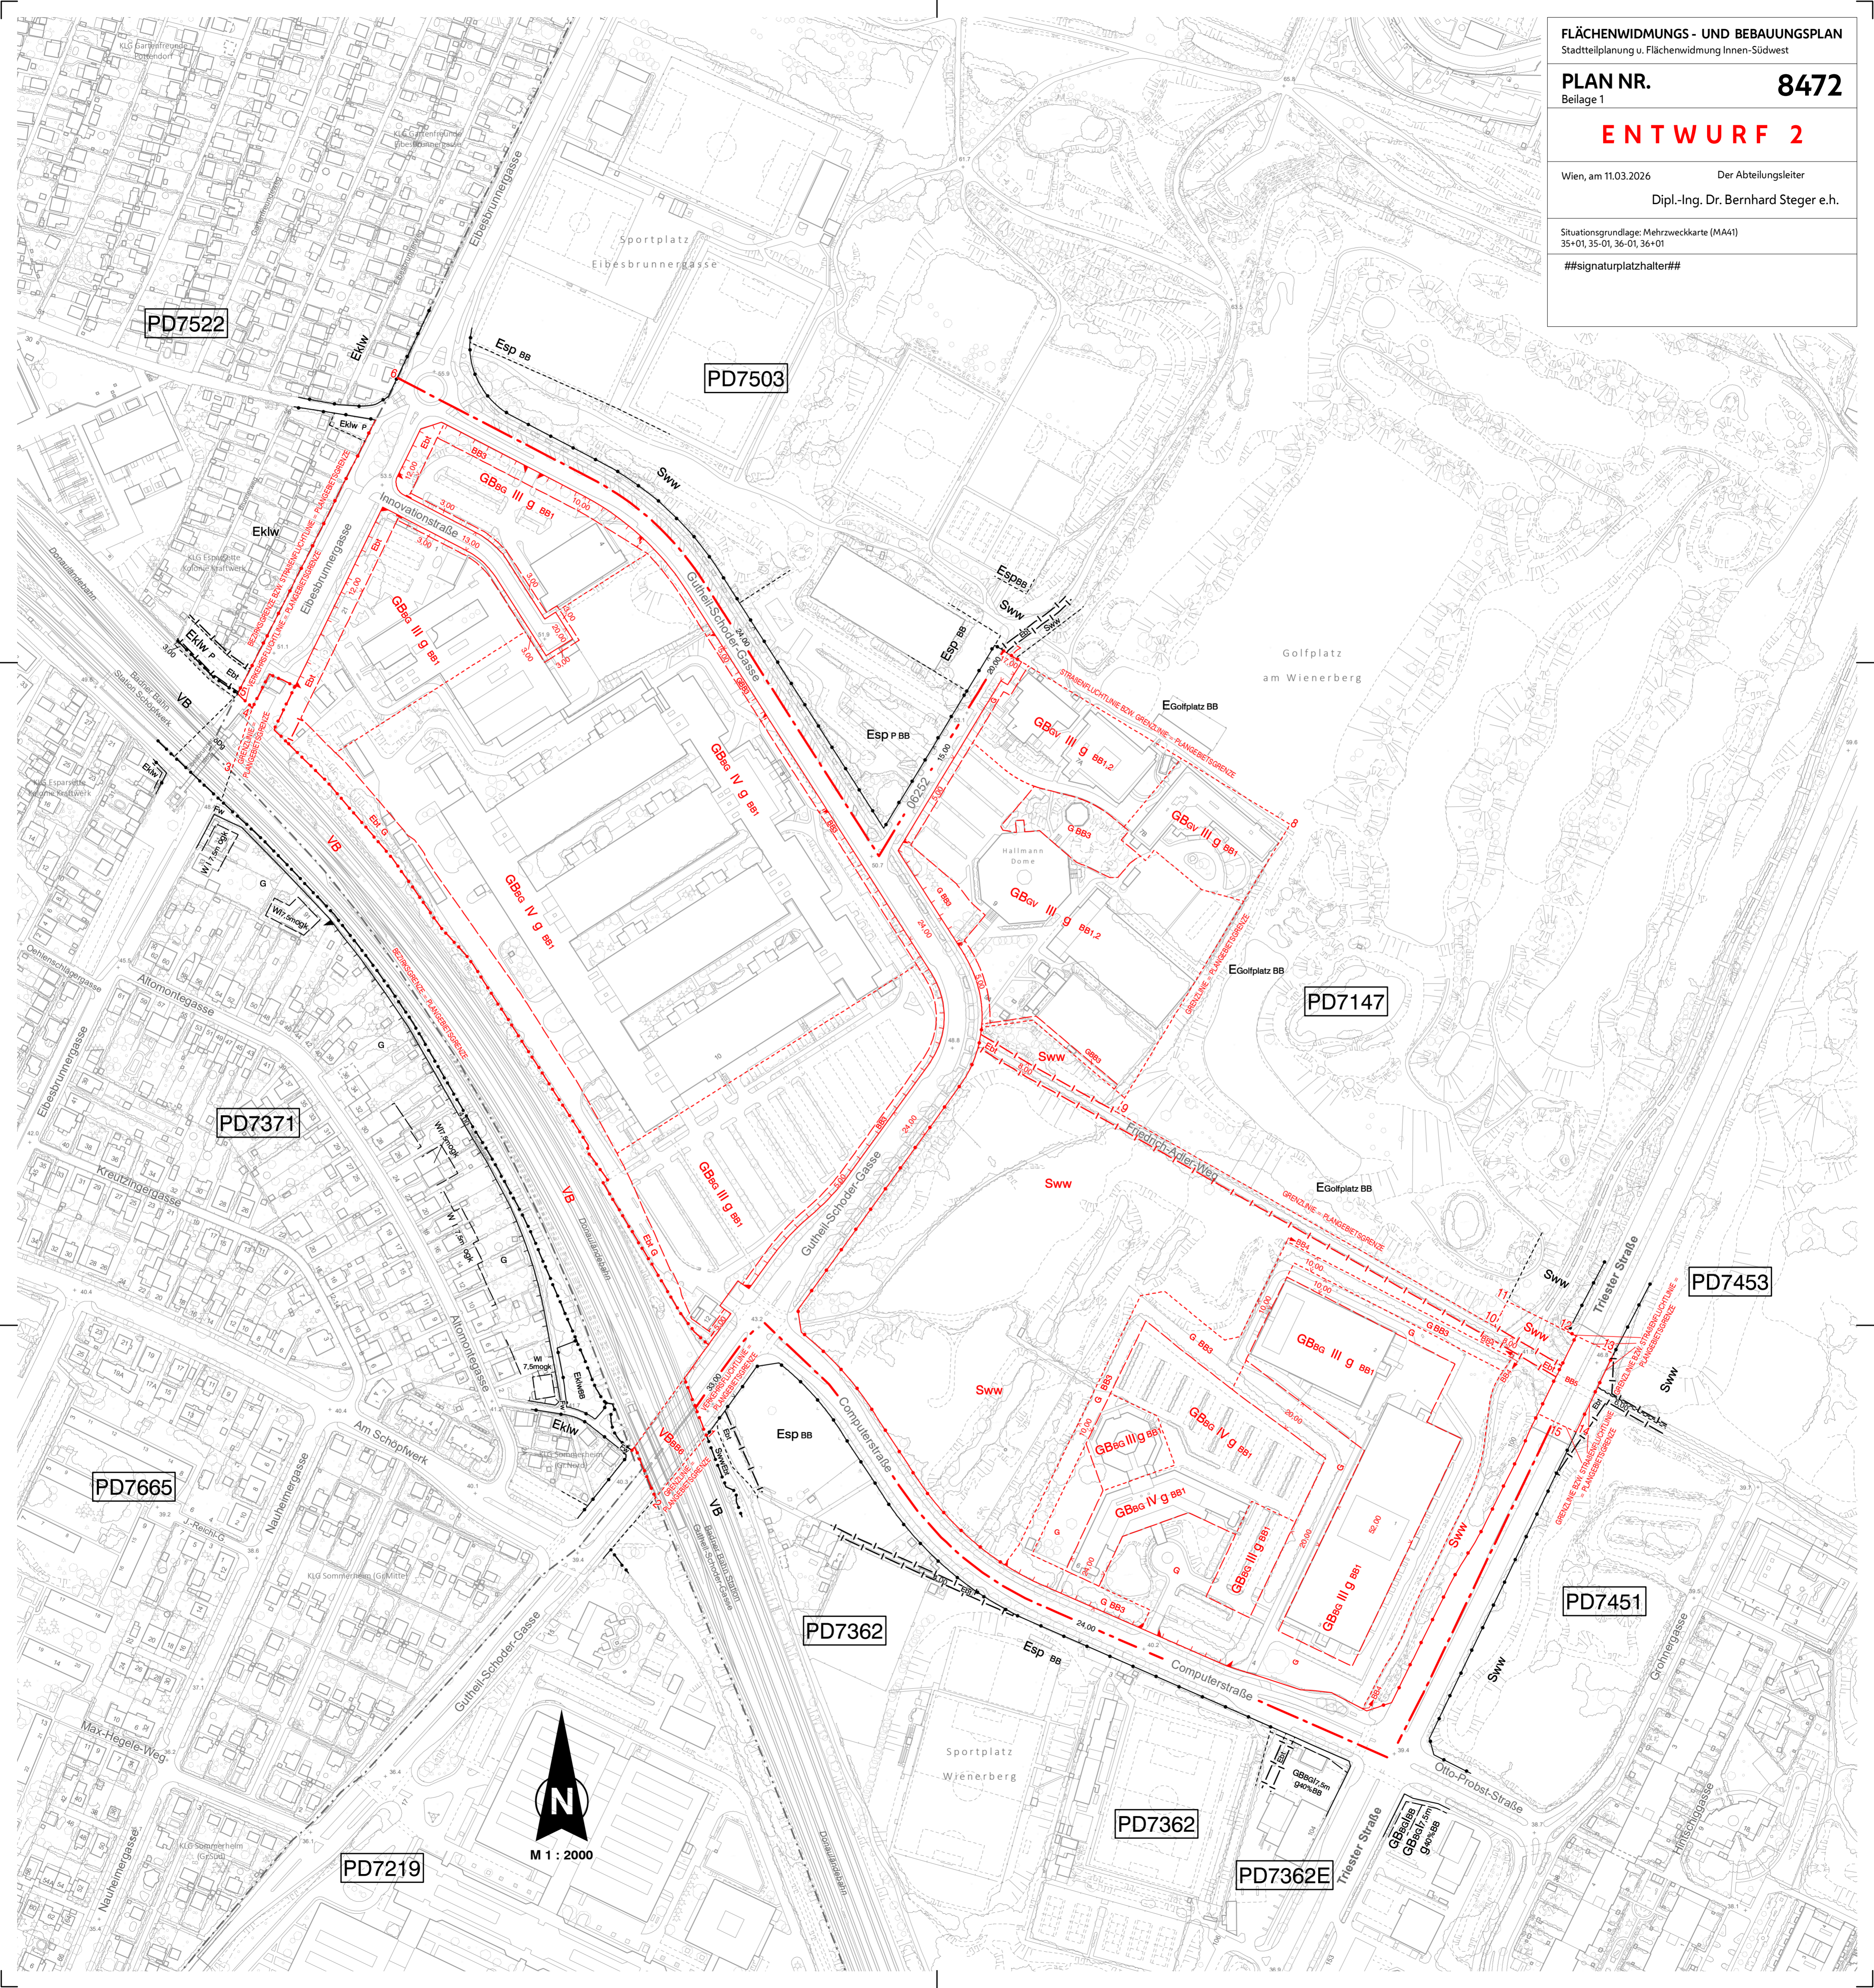

PD7522

PD7503

PD7147

PD7371

PD7453

PD7665

PD7362

PD7451

PD7219

PD7362

PD7362E



M 1 : 2000