


# GASOMETERVORFELD 2.0

## FREI- & GRÜNRAUM

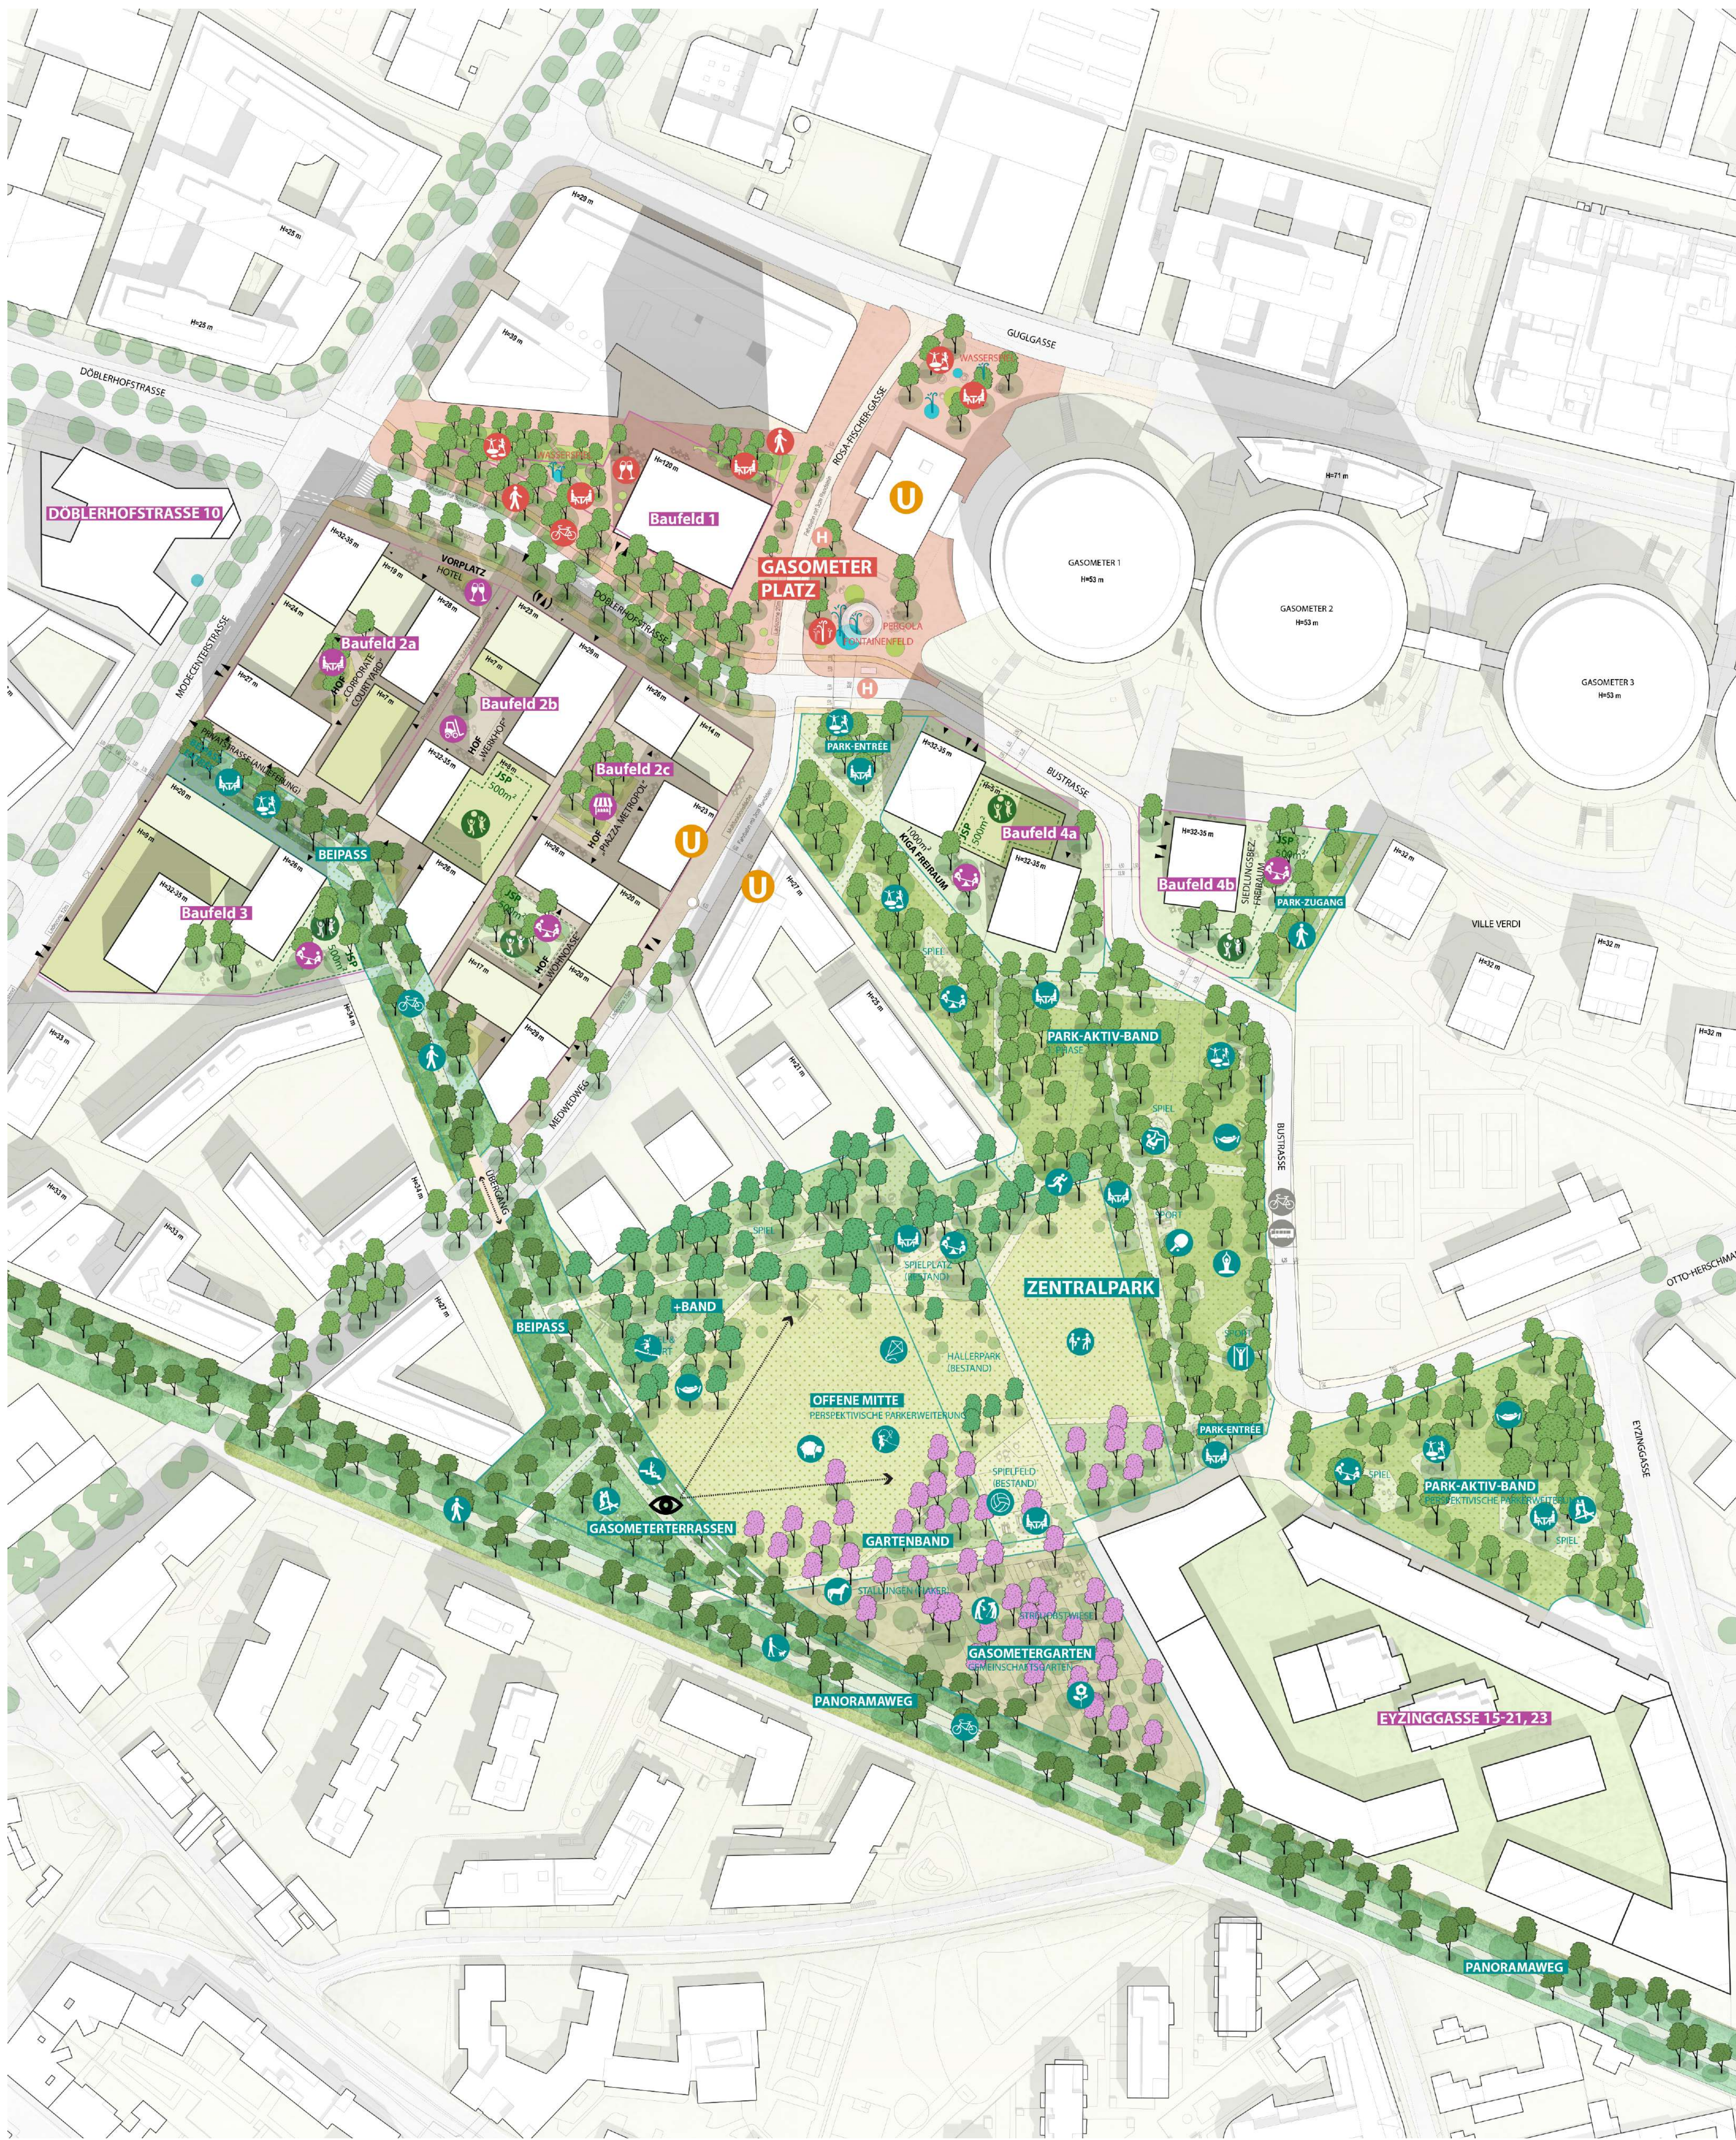


FREIRAUMKONZEPT 1:1000




### ZENTRALPARK: PARK-AKTIV-BAND



### ZENTRALPARK: OFFENE MITTE

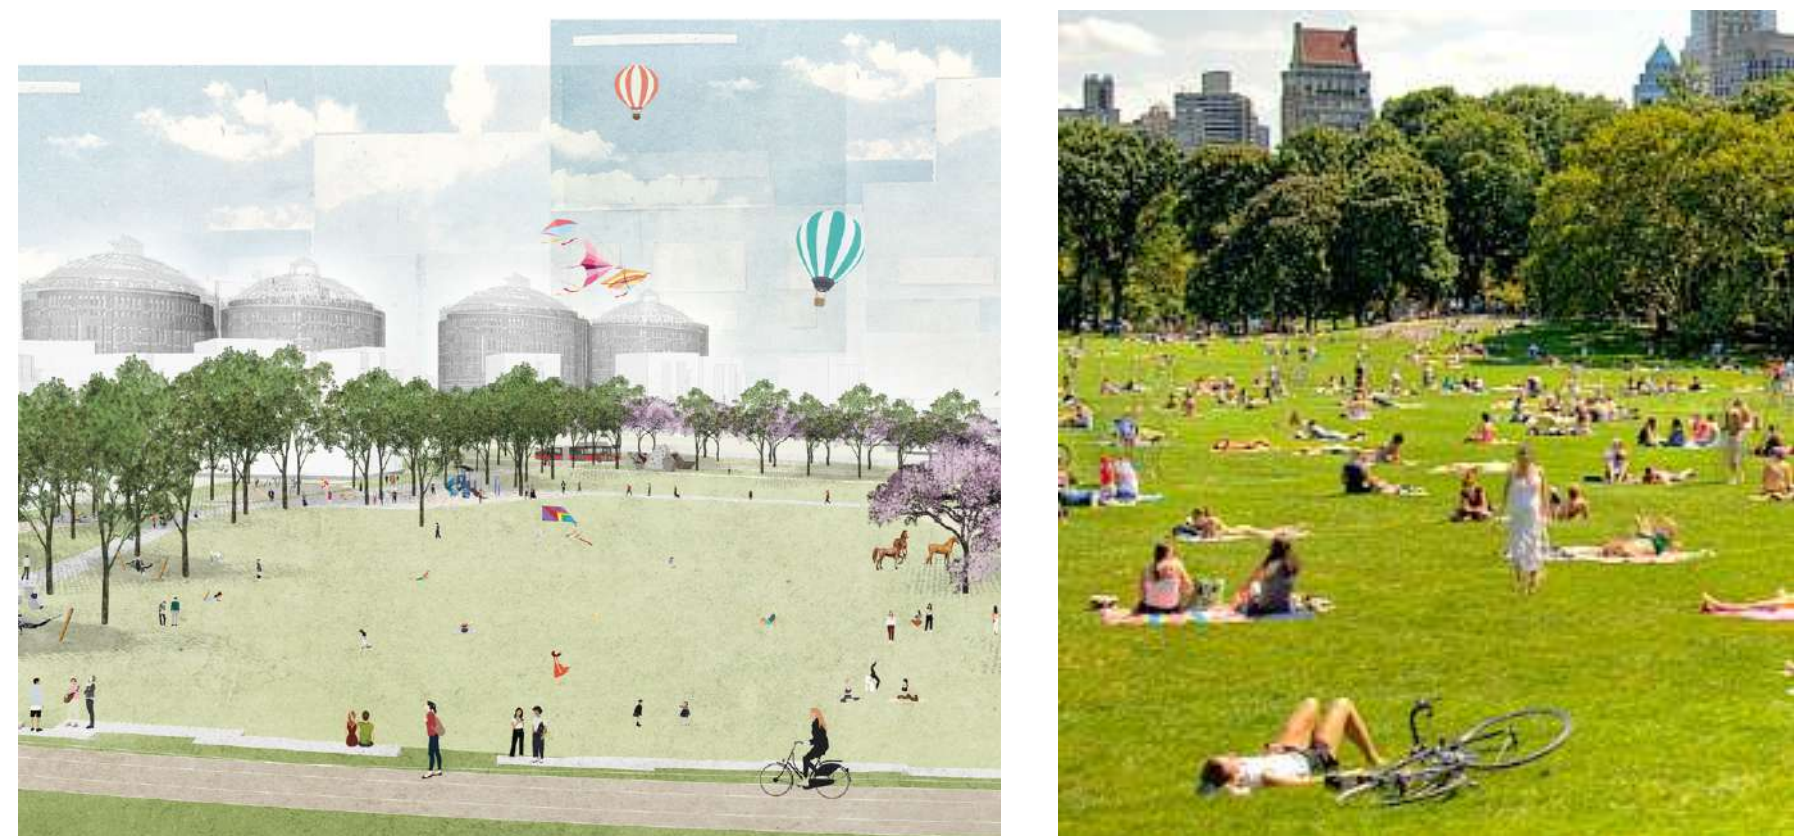

### ZENTRALPARK: GASOMETERGARTEN

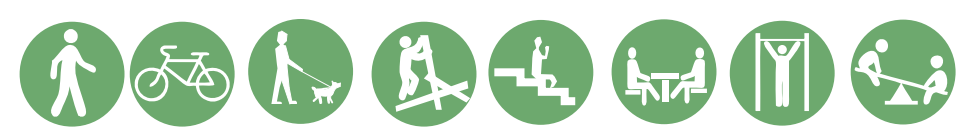

### ZENTRALPARK: BEIPASS & PANORAMAWEG



### GASOMETERPLATZ



### HÖFE IM QUARTIER DÖBLERHOFSTRASSE



### ENTWICKLUNGSPHASEN ZENTRALPARK

