

# GASOMETERVORFELD 2.0

## ERSCHLIESSUNG & MOBILITÄT

### FUSSWEGENETZ

Legende

----- Fußgängerverbindung



### RADWEGENETZ

Legende

— Radroute

... Radfahren gestattet



ÜBERSICHTSPLAN FUSSWEGENETZ (OHNE MASSSTAB)

ÜBERSICHTSPLAN RADWEGENETZ (OHNE MASSSTAB)

### ÖFFENTLICHER VERKEHR

Legende

----- Buslinie

||||| U-Bahn (U3)



ÜBERSICHTSPLAN ÖFFENTLICHER VERKEHR (OHNE MASSSTAB)

### INDIVIDUALVERKEHR

Legende

↑ Tiefgaragenein- und -ausfahrt


---- Ladezone / Multifunktionsstreifen

— für MIV befahrbar

... Privatstraße, für Anlieferung befahrbar

ÜBERSICHTSPLAN INDIVIDUALVERKEHR (OHNE MASSSTAB)

### QUERSCHNITT DÖBLERHOFSTRASSE

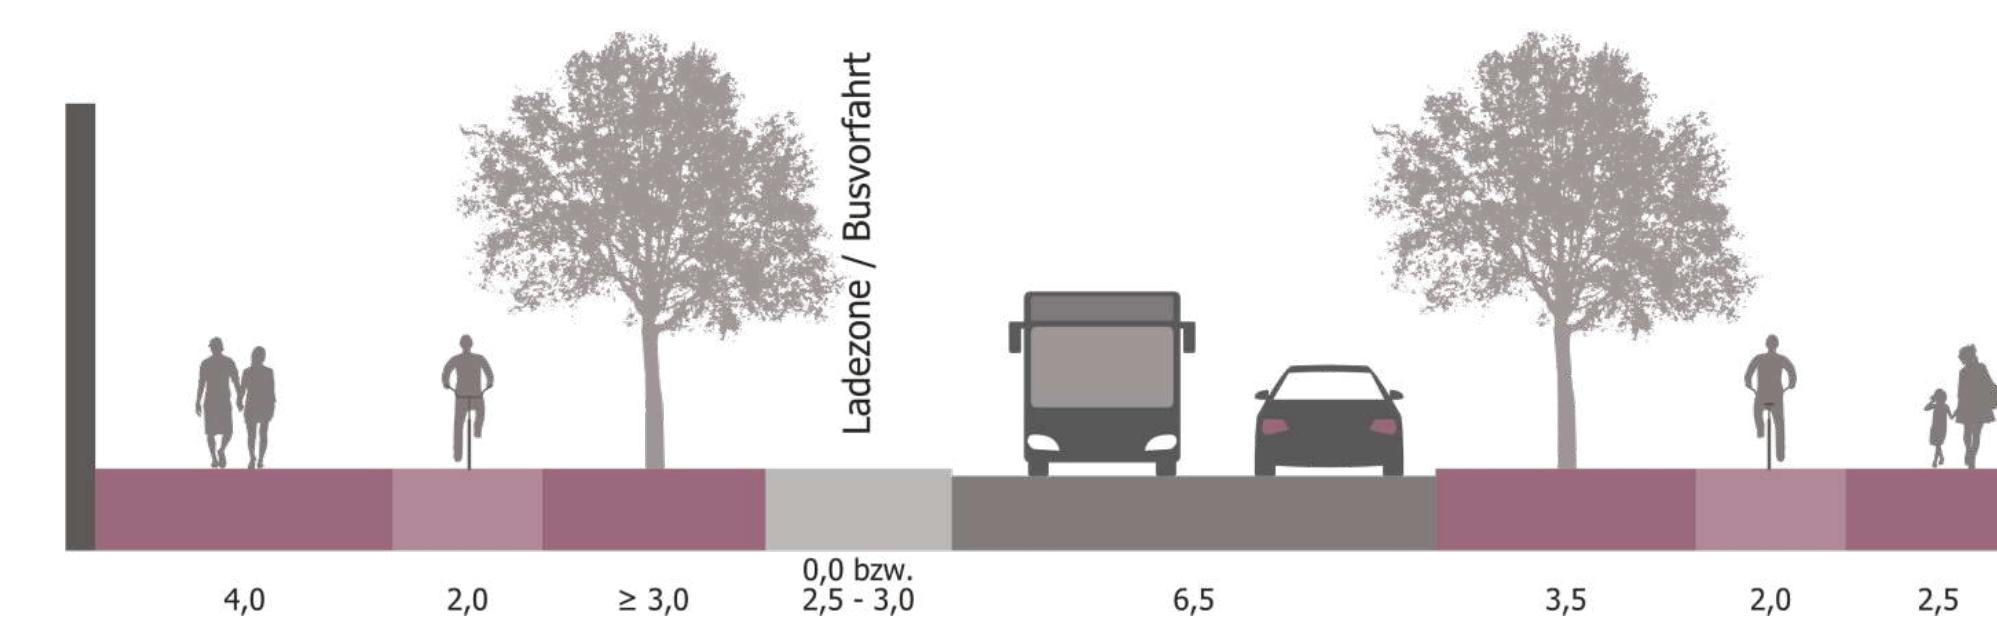

### QUERSCHNITT BUSTRASSE

