


Ortskerne Nußdorf und Heiligenstadt

Entwurf zum Flächenwidmungs- und Bebauungsplan 8361

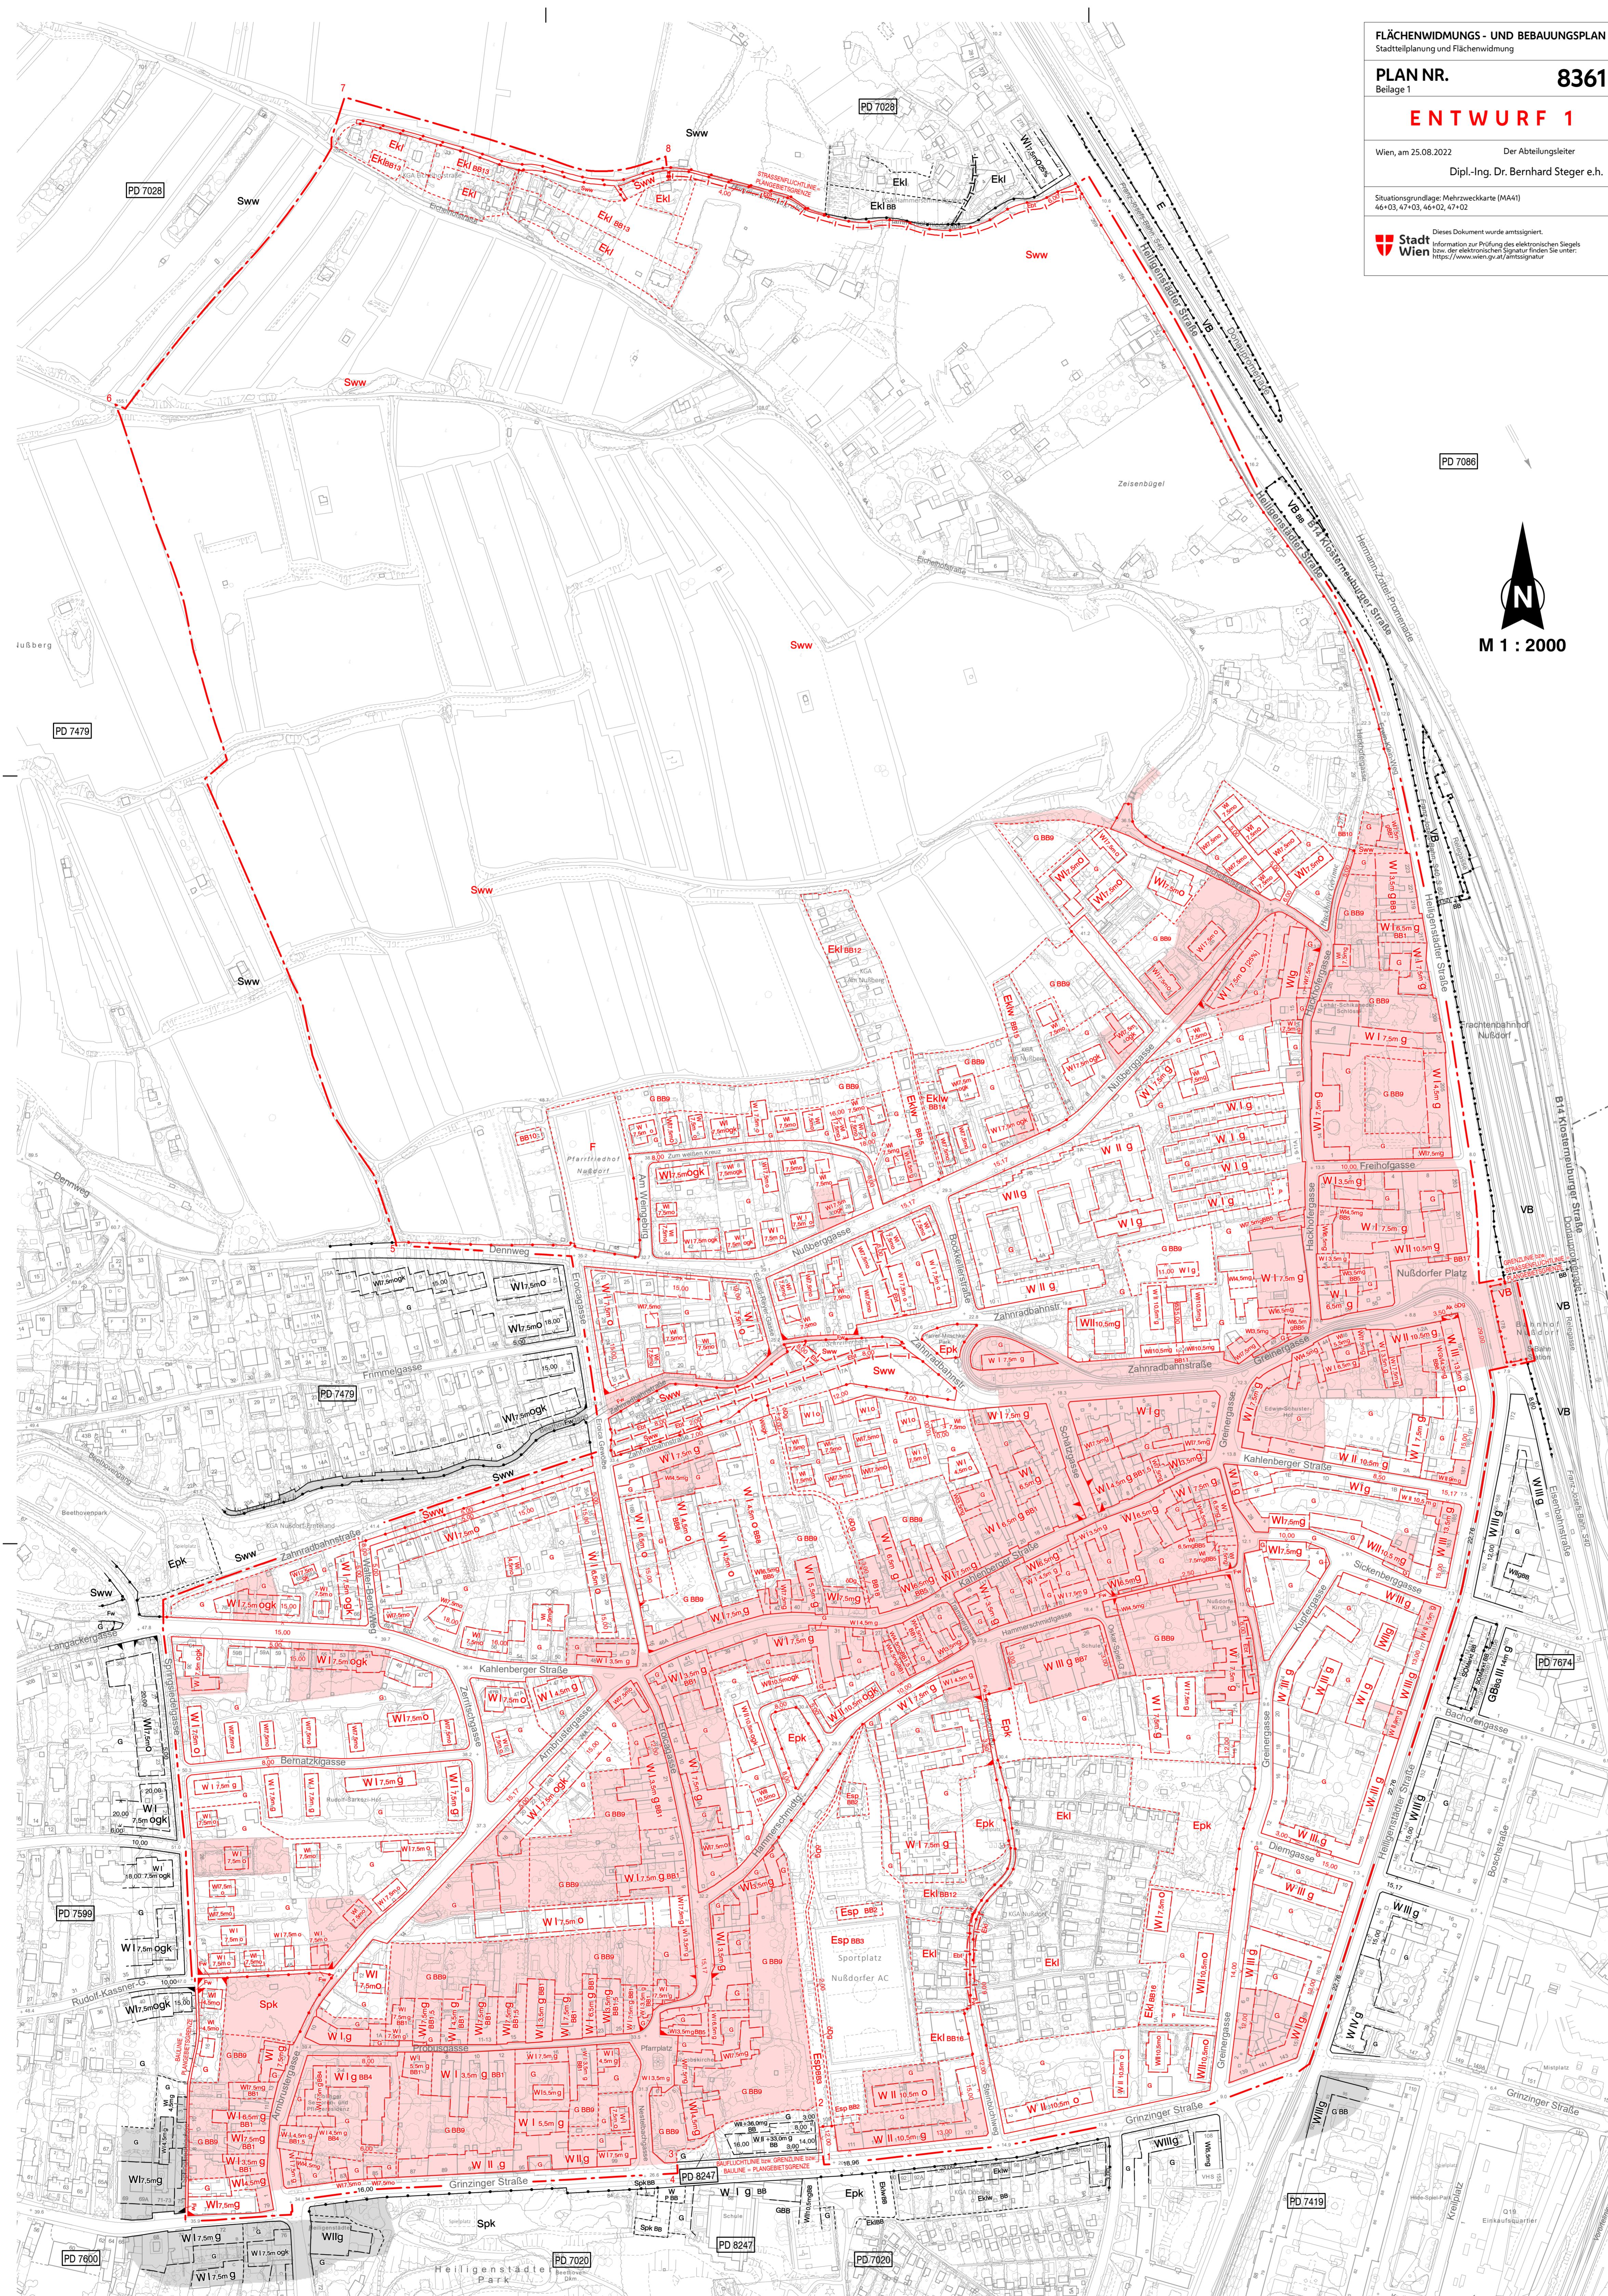

Stand: Jänner 2023

