


Ortskerne Nußdorf und Heiligenstadt

Entwurf Schwerpunkt Grünraum

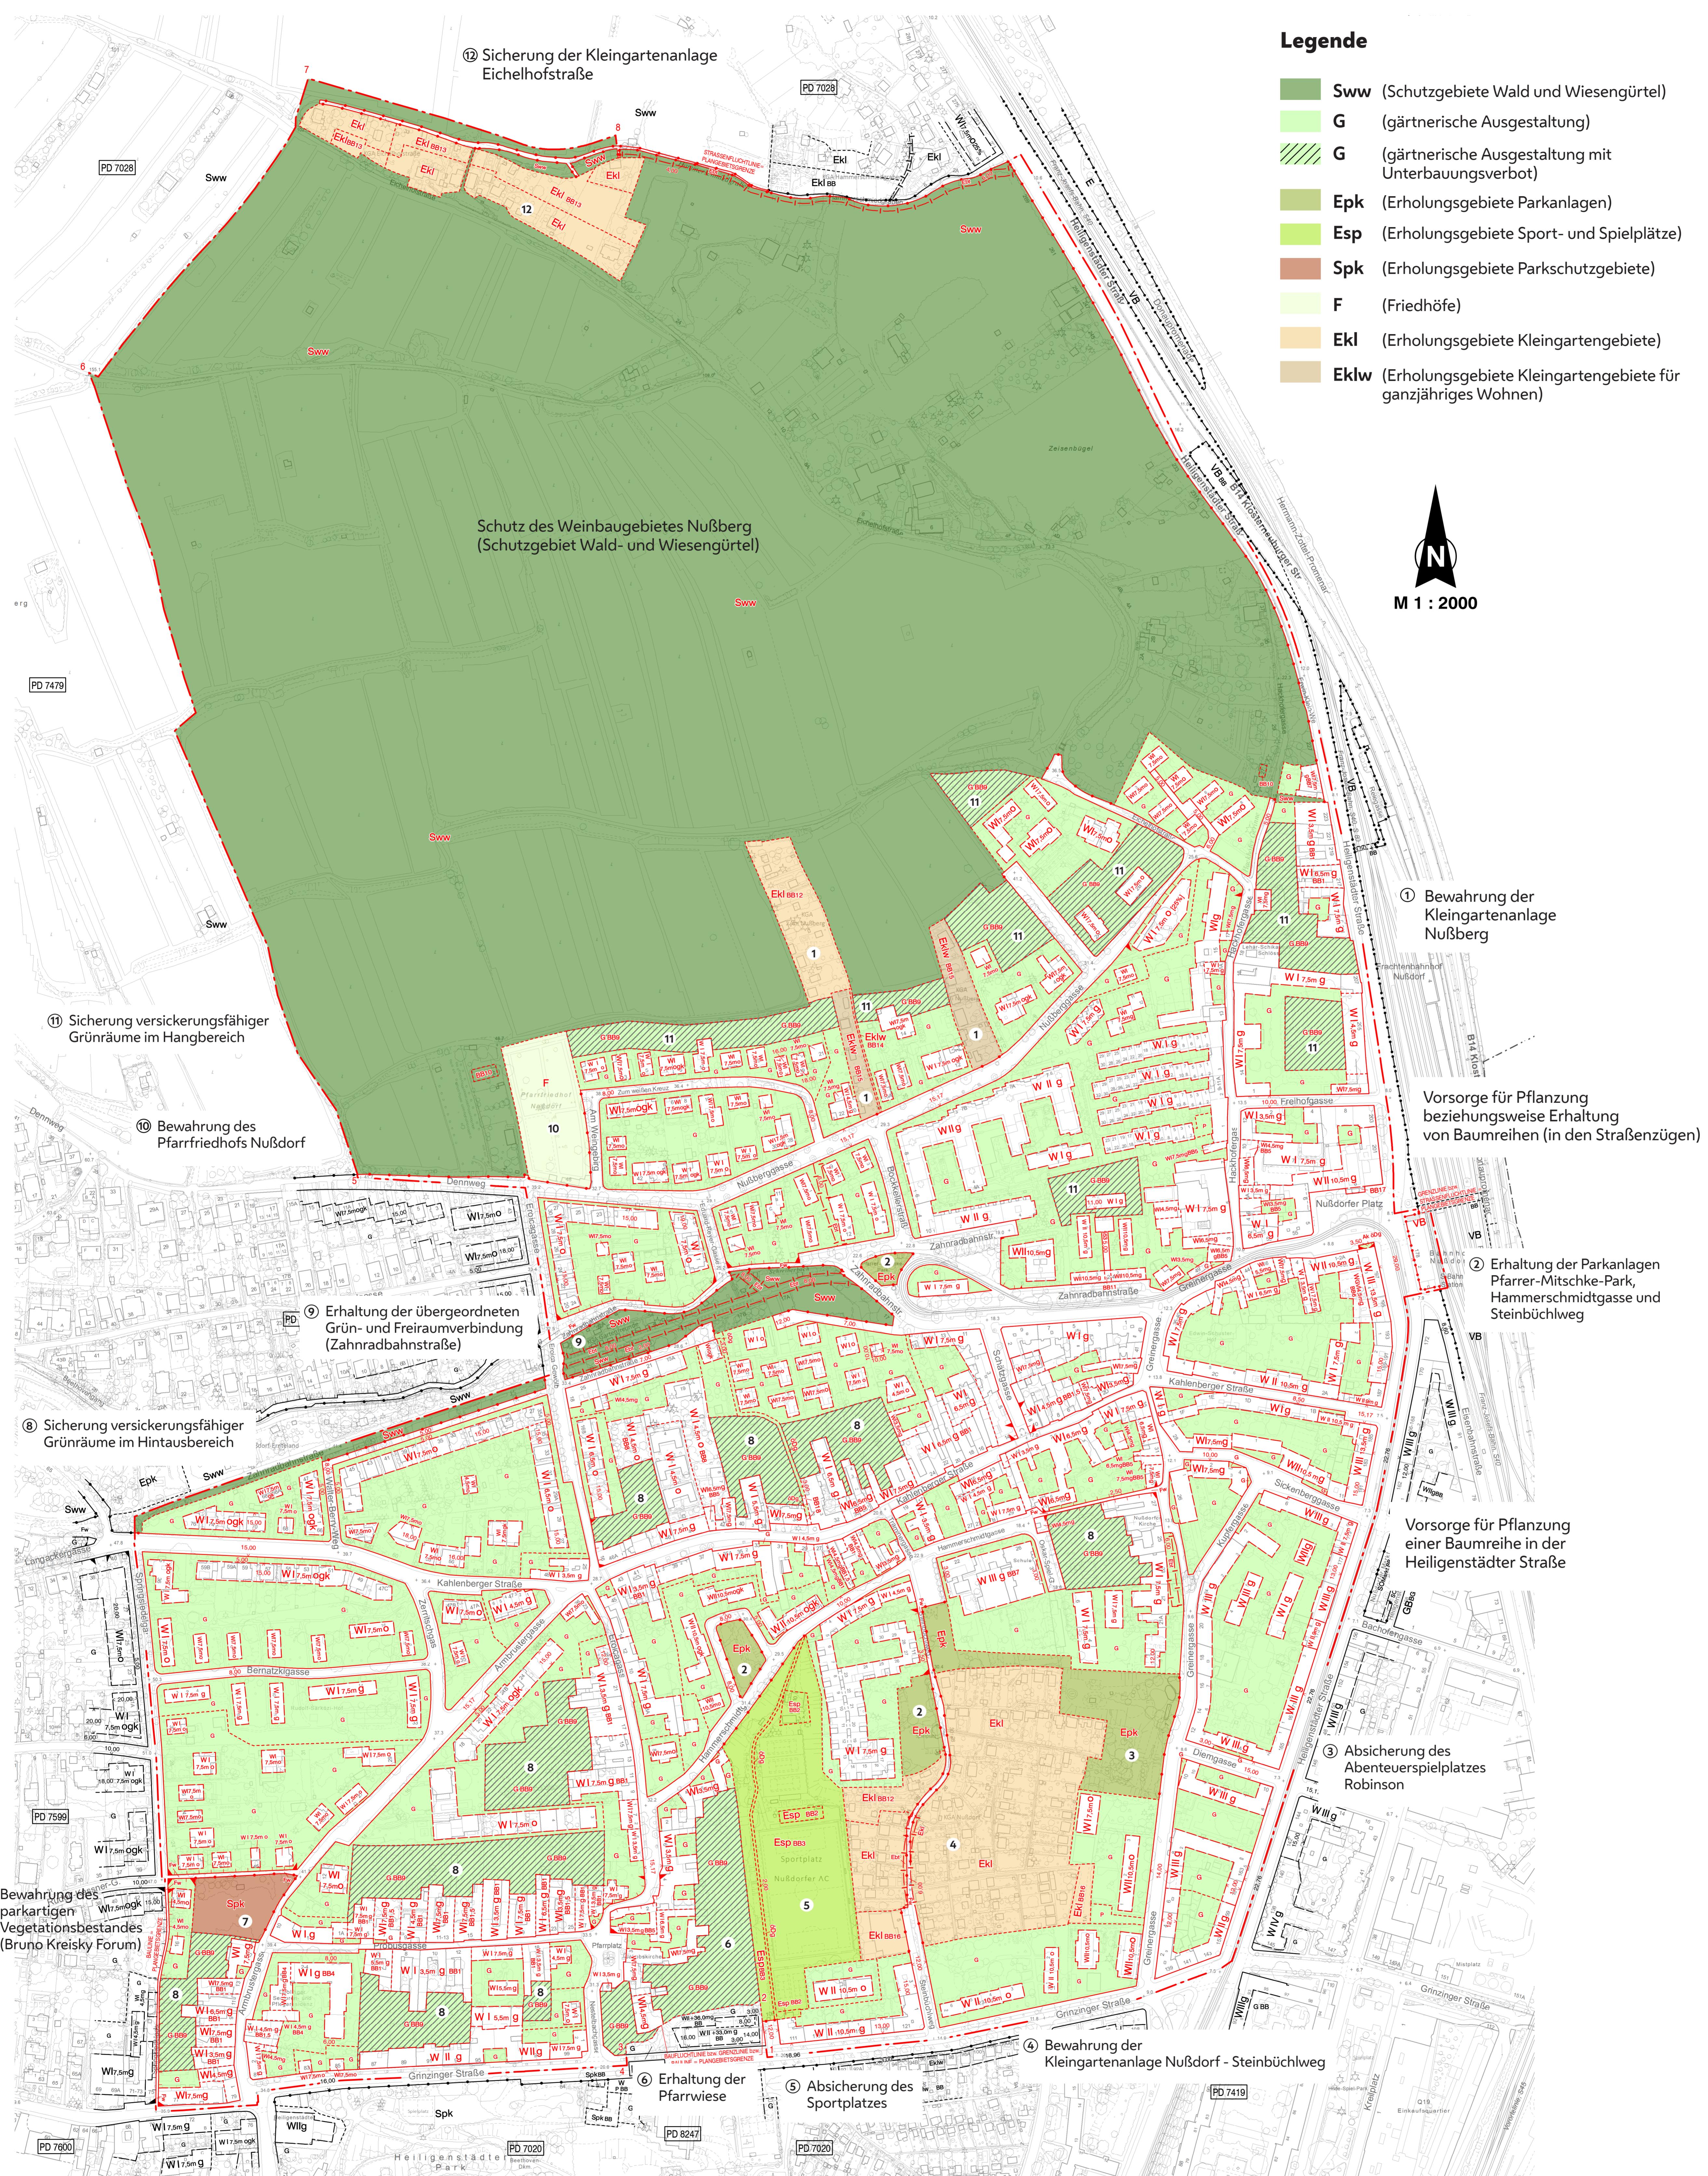

Stand: Jänner 2023

